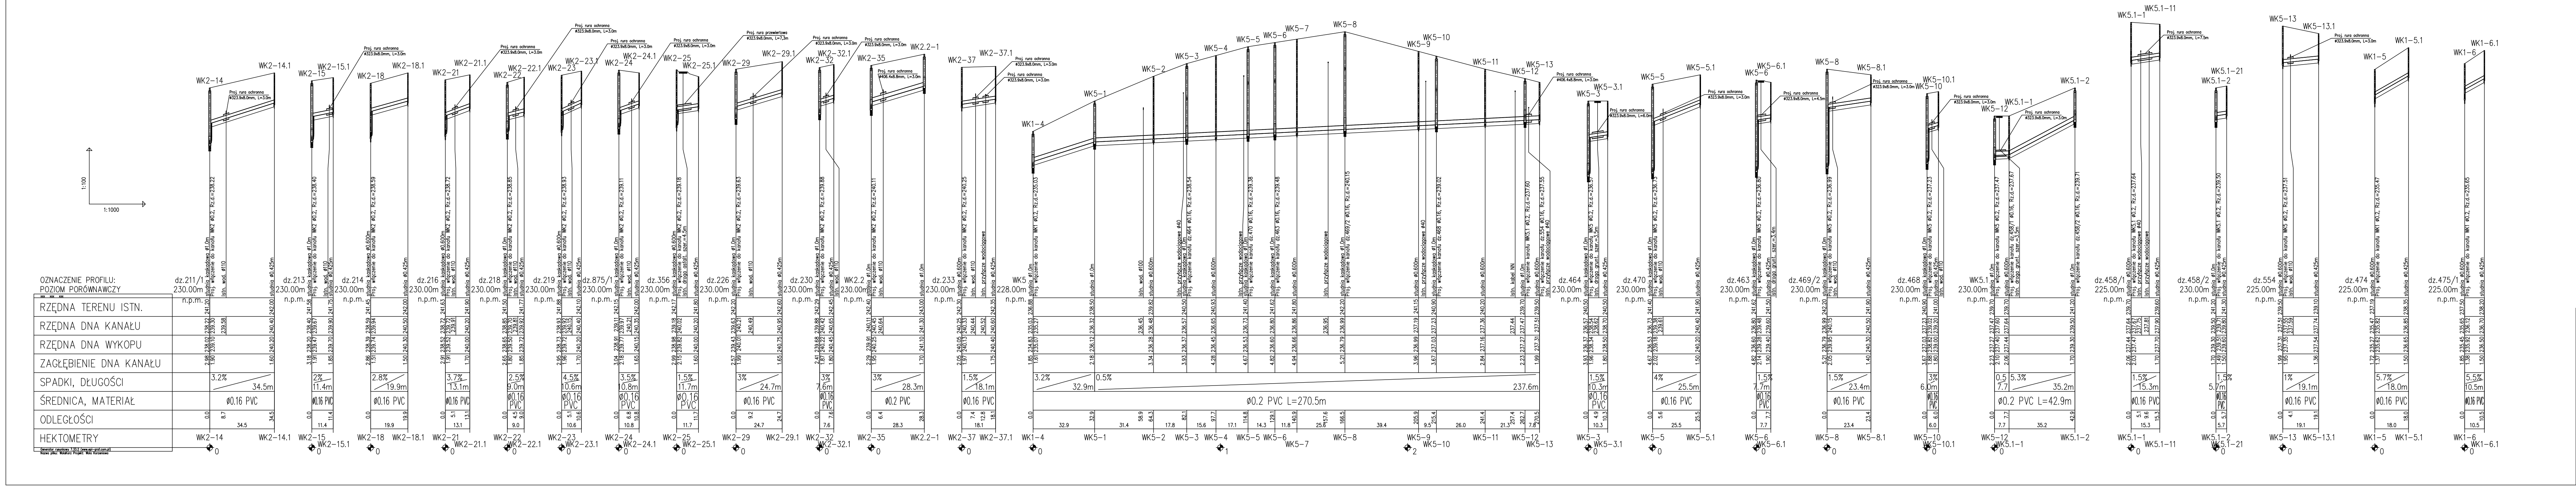
1:100
1:1000
OZNACZENIE PROFILU:
POZIOM PORÓWNAWCZY
RZĘDNA TERENU ISTN.
RZĘDNA DNA KANAŁU
RZĘDNA DNA WYKOPU
ZAGŁĘBIENIE DNA KANAŁU
SPADKI, DŁUGOŚCI
ŚREDNICA, MATERIAŁ
ODLEGŁOŚCI
HEKTOMETRY
dz.211/1 230.00m n.p.m.
dz.213 230.00m n.p.m.
dz.214 230.00m n.p.m.
dz.216 230.00m n.p.m.
dz.218 230.00m n.p.m.
dz.219 230.00m n.p.m.
dz.875/1 230.00m n.p.m.
dz.356 230.00m n.p.m.
dz.226 230.00m n.p.m.
dz.230 230.00m n.p.m.
WK2.2 230.00m n.p.m.
dz.233 230.00m n.p.m.
WK5 228.00m n.p.m.
dz.464 230.00m n.p.m.
dz.470 230.00m n.p.m.
dz.463 230.00m n.p.m.
dz.469/2 230.00m n.p.m.
dz.468 230.00m n.p.m.
WK5.1 230.00m n.p.m.
dz.458/1 225.00m n.p.m.
dz.458/2 230.00m n.p.m.
dz.554 225.00m n.p.m.
dz.474 225.00m n.p.m.
dz.475/1 225.00m n.p.m.
studnia kaskadowa ø1.0m
Proj. włączenie do kanału
Istn. wod. ø110
studnia ø0.425m
3.2%
34.5m
ø0.16 PVC
ø0.2 PVC
ø0.2 PVC L=270.5m
ø0.2 PVC L=42.9m
Proj. rura osłonowa
WK2-14
WK2-14.1
WK2-15
WK2-15.1
WK2-18
WK2-18.1
WK2-21
WK2-21.1
WK2-22
WK2-22.1
WK2-23
WK2-23.1
WK2-24
WK2-24.1
WK2-25
WK2-25.1
WK2-29
WK2-29.1
WK2-32
WK2-32.1
WK2-35
WK2.2-1
WK2-37
WK2-37.1
WK1-4
WK5-1
WK5-2
WK5-3
WK5-4
WK5-5
WK5-6
WK5-7
WK5-8
WK5-9
WK5-10
WK5-11
WK5-12
WK5-13
WK5-3.1
WK5-5.1
WK5-6.1
WK5-8.1
WK5-10.1
WK5.1-1
WK5.1-2
WK5.1-11
WK5.1-21
WK5-13.1
WK1-5
WK1-5.1
WK1-6
WK1-6.1
Generator rysunkowy 7.33.2 (www.epi-graf.com.pl)
Nazwa pliku: WolaKorz Projekt: Wola Korzeniowa

PROJEKT BUDOWLANO-WYKONAWCZY
BUDOWA KANALIZACJI SANITARNEJ W MIEJSCOWOŚCIACH
BARAK, WOLA KORZENIOWA GMINA SZYDŁOWIEC

Wykonawca	Inwestor
Skar Centrum Sp. z.o.o. ul. Panoramiczna 5/19 25-503 Kielce	Gmina Szydłowiec Pl. Rynek Wielki 1 26-500 Szydłowiec

	Imię i nazwisko	Nr upr.	Podpis
Projektował	mgr inż. Teresa Śliwa	SWK/0098/PWBS/16	
Opracował	mgr inż. Ewelina Kwiecień	–	
Sprawdził	mgr inż. Urszula Sałek	SWK/0209/POOS/13	

Stadium	Branża
PROJEKT BUDOWLANO-WYKONAWCZY	wod.-kan.

Przedmiot rysunku

PROFILE PODŁUŻNE KANAŁÓW WK2.2, WK5, WK5.1
I PRZYŁĄCZY OD KANAŁÓW WK1, WK2, WK5, WK5.1

Skala	Data	Numer rysunku
1:100/1000	12.2016	2.8