



PRZEKRÓJ KONSTRUKCYJNY przez zjazd i dojscie do furtki

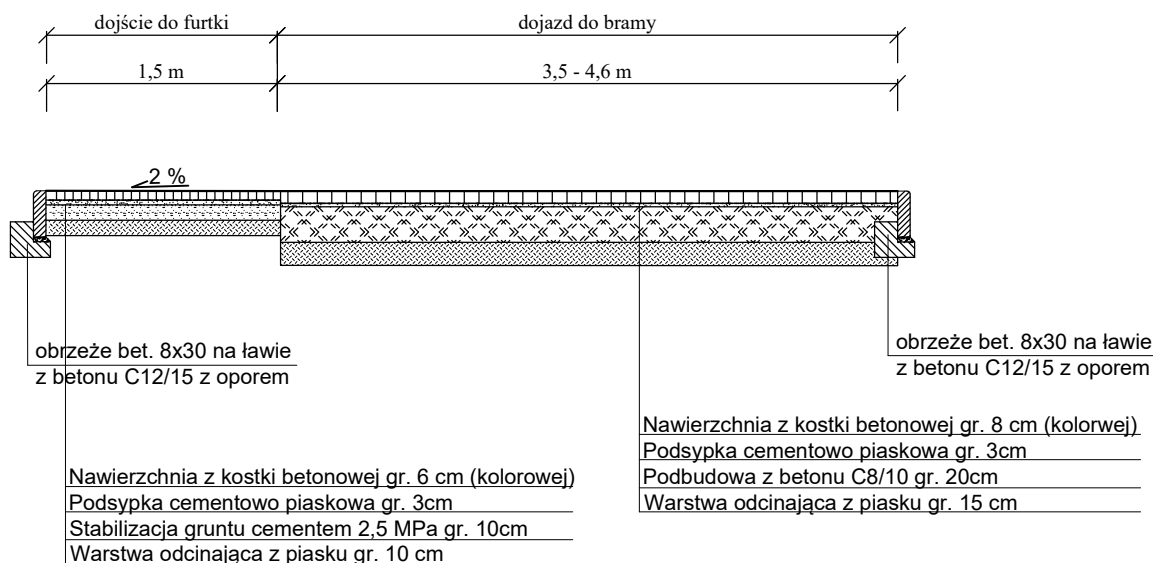

PRZEKRÓJ KONSTRUKCYJNY CHODNIKA wzdłuż ul. Hubala

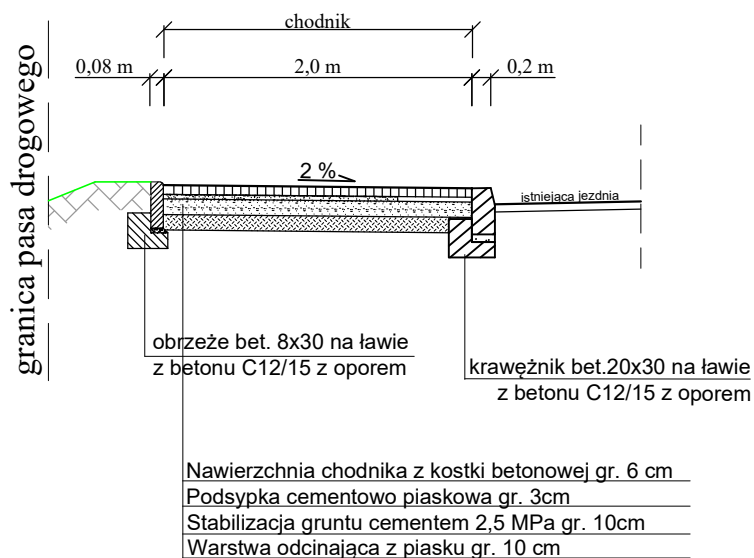

ZAMAWIAJĄCY:		WYKONAWCA:		
GMINA I MIASTO SZYDŁOWIEC PL. RYNEK WIELKI 1 26-500 SZYDŁOWIEC		"PRO-RAD" Jacek Kowalczewski ul. Wałowa 16/18/U-3 26-600 Radom		
AUTORZY	IMIĘ I NAZWISKO	BRANŻA	NR UPRAWNIENÍ	PODPIS
Projektant	mgr inż. Jacek Kowalczewski	drogowa	WBK-II-K-8386/65/79	
Temat: BUDOWA CHODNIKA W UL. HUBALA W SZYDŁOWCU I ETAP REALIZACJI				
Nazwa rysunku: PRZEKROJE KONSTRUKCYJNE				
Branża: konstrukcyjno-budowlana		Stadium: PROJEKT BUDOWLANY		
Data: 05.2019	Skala: 1:50	Nr umowy: zlecenie		
Nr rysunku:		3		