




PRZEKRÓJ PREZ ZJAZD POD DROGĄ

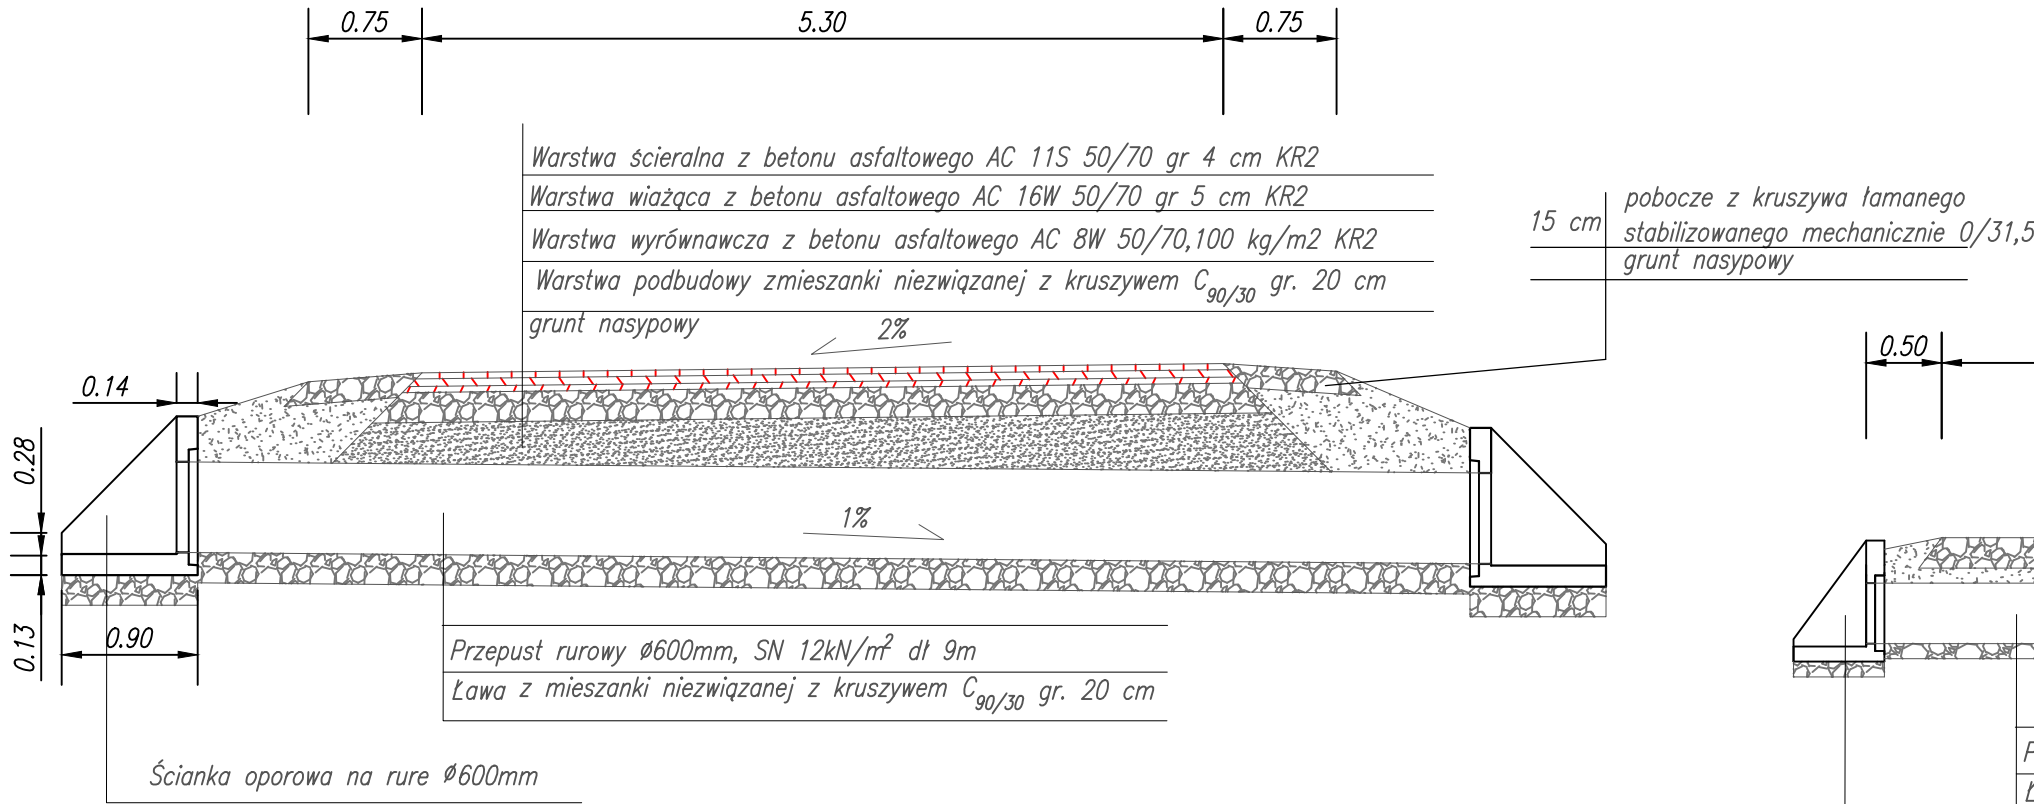

PRZEKRÓJ PRZEZ ZJAZD INDYWIDUALNY

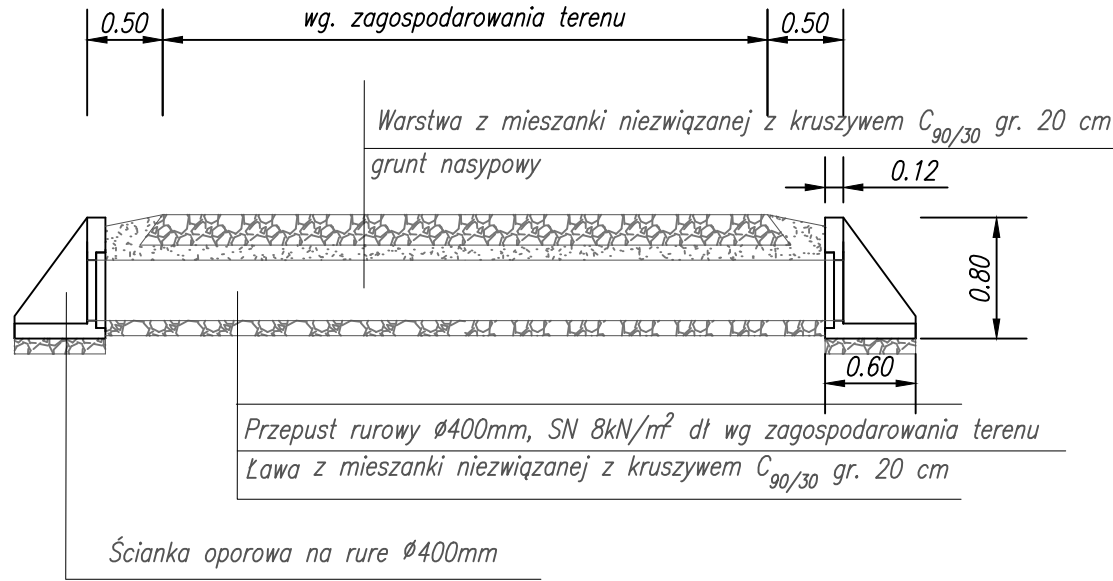

PRZEKRÓJ PRZEZ DROGĘ

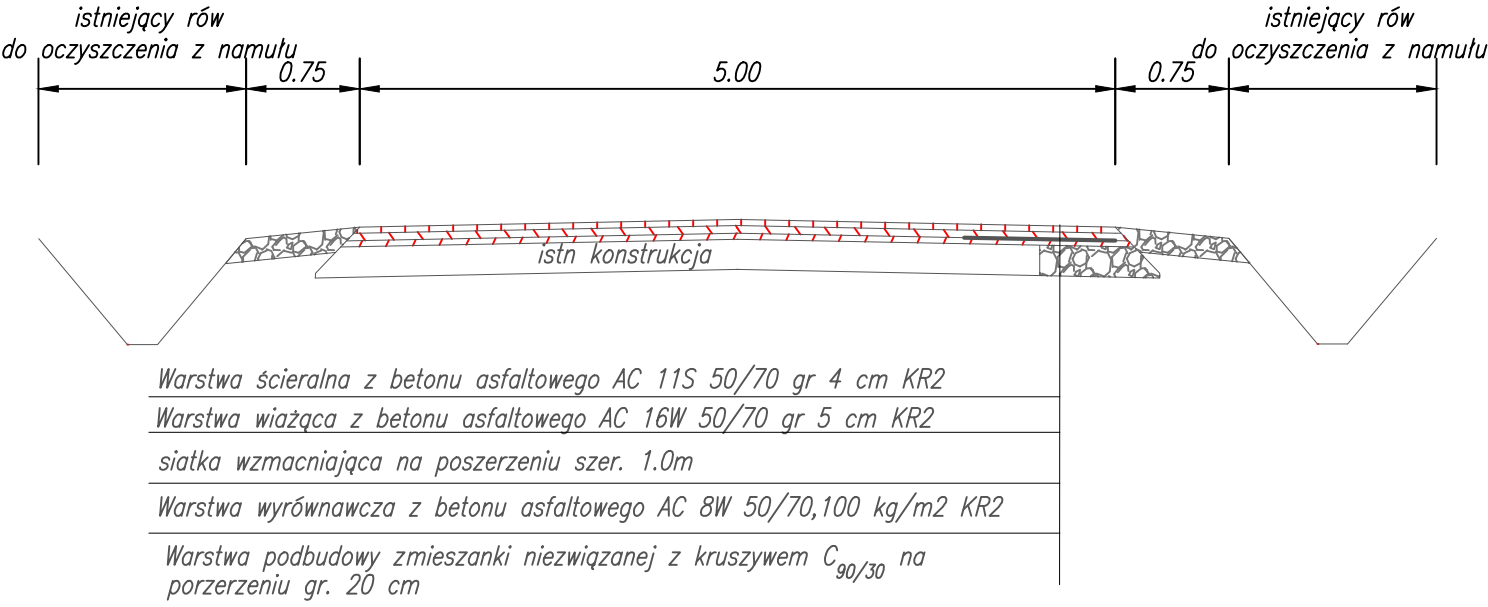

Inwestor:		GMINA SZYDLÓWIEC pl. Rynek Wielki 1 26-500 Szydłowiec	
Nazwa zadania:		Przebudowa drogi gminnej w miejscowości Zdziechów Działy gmina Szydłowiec	
Stadium:		DOKUMENTACJA TECHNICZNA	
Nazwa rysunku:		PRZEKROJE KOSNTRUKCYJNE	
Projektant branży drogowej mgr inż. Dominik Kargul	Nr uprawnień SWK/0081/PBD/15	Podpis:	
Opracowujący mgr inż. Łukasz Pawłowski		Nr uprawnień -	Podpis:
Branża: DROGOWA	Data opracowania: LIPIEC 2021	Skala rysunku: 1 : 50	Nr rysunku: 2.0