


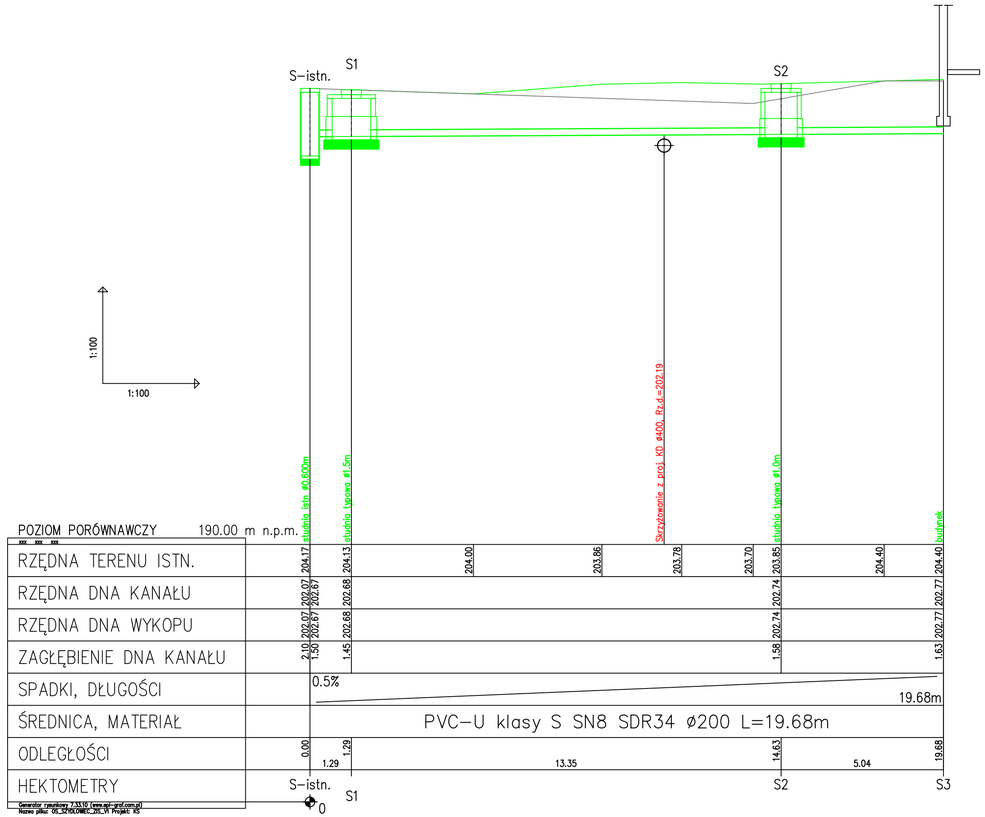


*UWAGI:*

1. *Obowiązkiem wykonawcy jest sprawdzenie wymiaru w terenie. W przypadku rozbieżności pomiędzy projektem a stanem faktycznym wykonawca winien przekazać informacje do biura projektowego*
2. *Wykonawca przed przystąpieniem do prac powinien zapoznać się ze wszystkimi projektami branżowymi i budowlanymi.*
3. *Niniejsze opracowanie jest własnością firmy PPW Bioprojekt Sp. z o.o. i chronione jest na podstawie ustawy o prawie autorskim i prawach pokrewnych*
4. *W przypadku jakiejkolwiek zamiany lub różnicy pomiędzy projektem a stanem faktycznym oraz różnic pomiędzy poszczególnymi projektami, Wykonawca zobowiązany jest przekazać informację o zaistniałym fakcie do biura projektowego w celu uzyskania właściwego rozwiązania przed wykonaniem prac budowlanych*
5. *W sprawach nieokreślonych w dokumentacji obowiązują normy (PKN), świadectwa dopuszczenia, atesty ITB, instrukcje, wytyczne i warunki tech. producentów i dostawców mat. bud. i instalacyjnych, przepisy instytucji kontrolujących jakość mat.*

TYTUŁ ZADANIA
**Dokumentacja projektowa modernizacji oczyszczalni ścieków w Szydłowcu**

OZNACZENIE CZĘŚCI: 7.ZIS

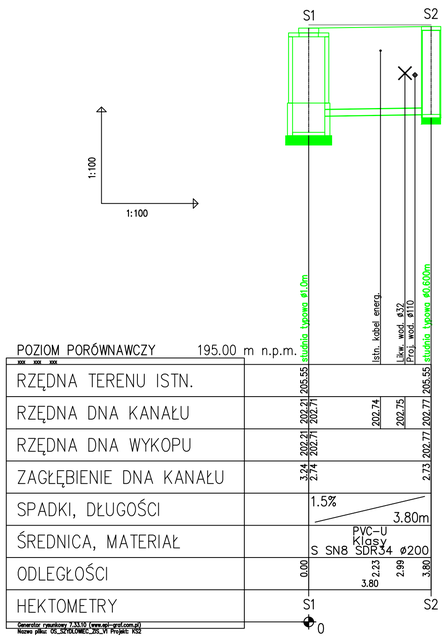TYTUŁ PROJEKTU
**Projekt techniczny rozbudowy oczyszczalni ścieków w Szydłowcu – Etap 1 wyciąg z dokumentacji obejmujący gospodarkę osadową**

NR TOMU: 7

INWESTOR
**Gmina Szydłowiec**
Pl. Rynek Wielki 1
26-500 Szydłowiec

OPRACUJĄCY PROJEKTANT
**P.P.W. BIOPROJEKT Sp. z o.o.**
AL. ARMII KRAJOWEJ 22B/9
97-300 PIOTRKÓW TRYBUNALSKI

ADRES DO KORESPONDENCJI:
97-300 Piotrków Tryb.
ul. Armii Krajowej 22b/9
(044) 737-09-10
biuro@bioprojekt.pl
www.bioprojekt.pl

ZESPÓŁ AUTORSKI

| NAZWISKO | NR UPRAWNIEŃ | BRANŻA | PODPIS |
|---|---|---|---|
| Projektant: MGR INŻ. MACIEJ JAŚKI | LOD/2955/PWBS/16 | TECHNOLOGIA/SANITARNA | |
| Sprawdzający | | | |
| Projektant | | | |
| Sprawdzający | | | |
| Projektant | | | |
| Sprawdzający | | | |
| Projektant | | | |
| Sprawdzający | | | |
| Projektant | | | |
| Sprawdzający | | | |
| Kierownik Projektu: MGR INŻ. MACIEJ JAŚKI | | | |

FAZA: PROJEKT TECHNICZNY — OZNACZENIE FAZY: PT

TYTUŁ: Zewnętrzne instalacje sanitarne — OZNACZENIE TEKI: ZIS

TYTUŁ RYSUNKU: Profile kanalizacji sanitarnej — OZNACZENIE RYSUNKU: PP

SKALA: 1:100/100

NR RYSUNKU: PT–ZIS–03

WERSJA: 00

DATA: 2023.01