


PROFIL PODŁUŻNY

skala 1: $\frac{100}{1000}$

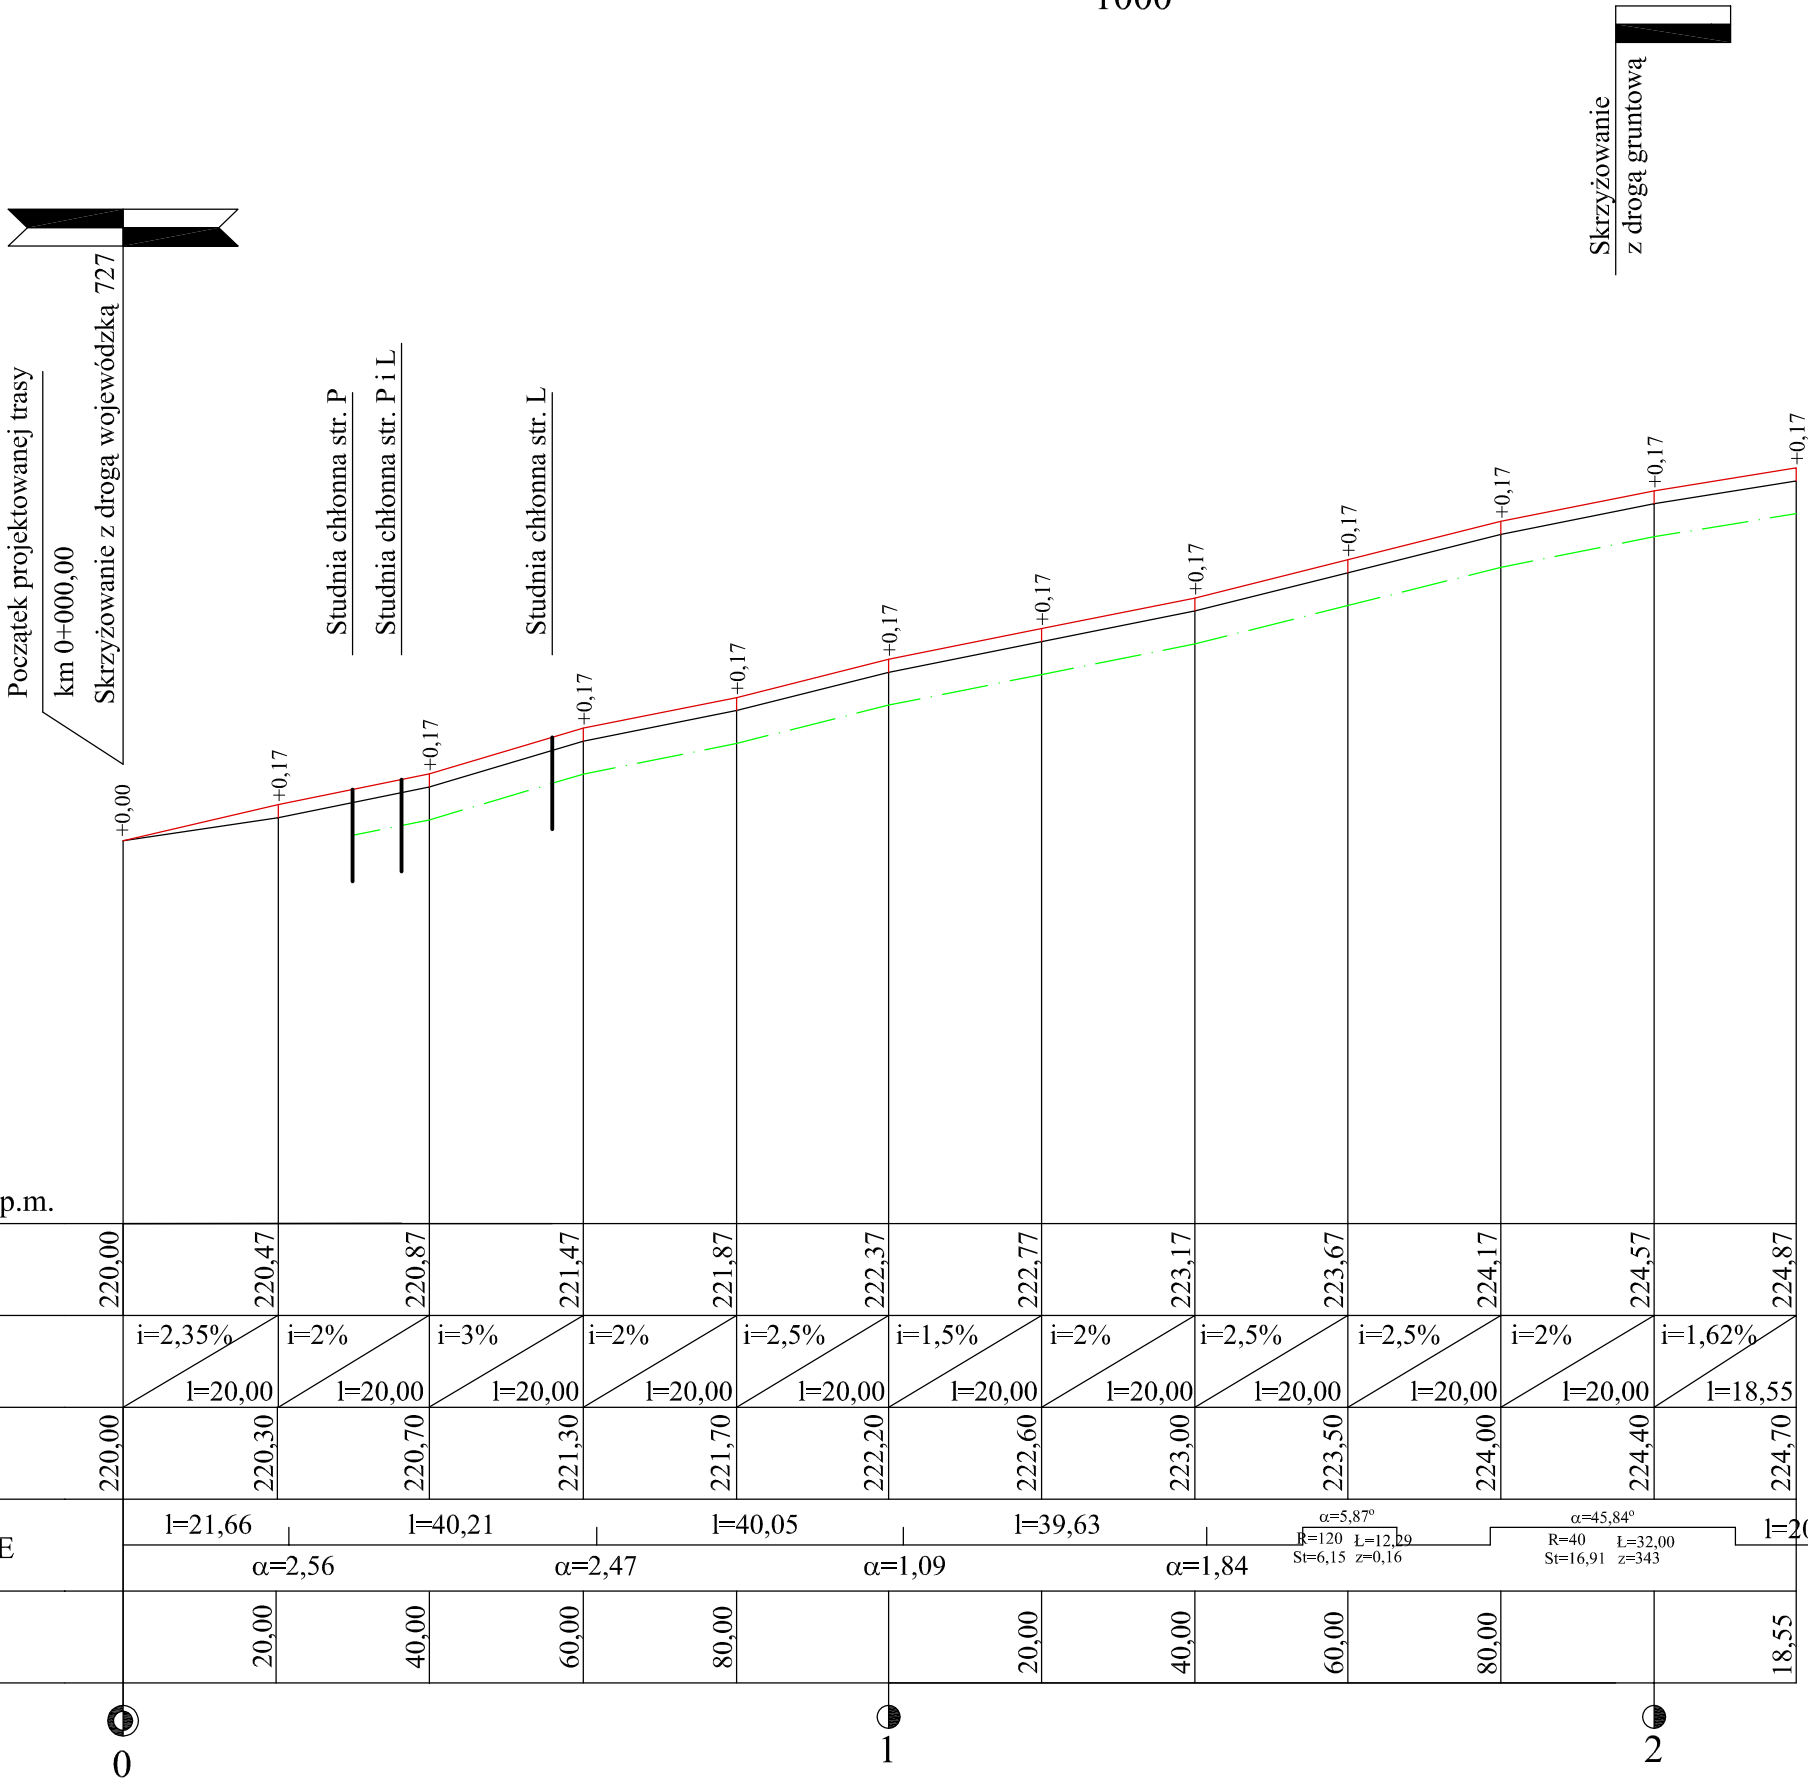

Klasa drogi D  
Prędkość projektowa 30 km/h  
Szerokość jezdni 4,50 m  
Szerokość pobocza 1,00 m  
Korona drogi 6,50 m  
Niweleta prowadzona po osi jezdni

LEGENDA:

- niweleta
- teren
- rów obustronny

ZAMAWIAJĄCY:		WYKONAWCA:		
GMINA I MIASTO SZYDLÓWIEC PL. RYNEK WIELKI 1 26-500 SZYDLÓWIEC		"PRO-RAD" Jacek Kowalczewski ul. Wąłowa 16/18/U-3 26-600 Radom		
AUTORZY	IMIĘ I NAZWISKO	BRANŻA	NR UPRAWNIEŃ	PODPIS
Projektant	mgr inż. Jacek Kowalczewski	drogowa	WBK-II-K-8386/65/79	
Temat:				
PRZEBUDOWA ULICY WYMYŚŁÓW W M. SZYDLÓWIEC				
Nazwa rysunku:				
PROFIL PODŁUŻNY				
Branża: konstrukcyjno -budowlana		Stadium: PROJEKT BUDOWLANY		
Data: 08.2017	Skala: 1: $\frac{100}{1000}$	Nr umowy: zlecenie		
Nr rysunku:		3A		