


PRZEKROJE POPRZECZNE D-D

SKALA 1:100

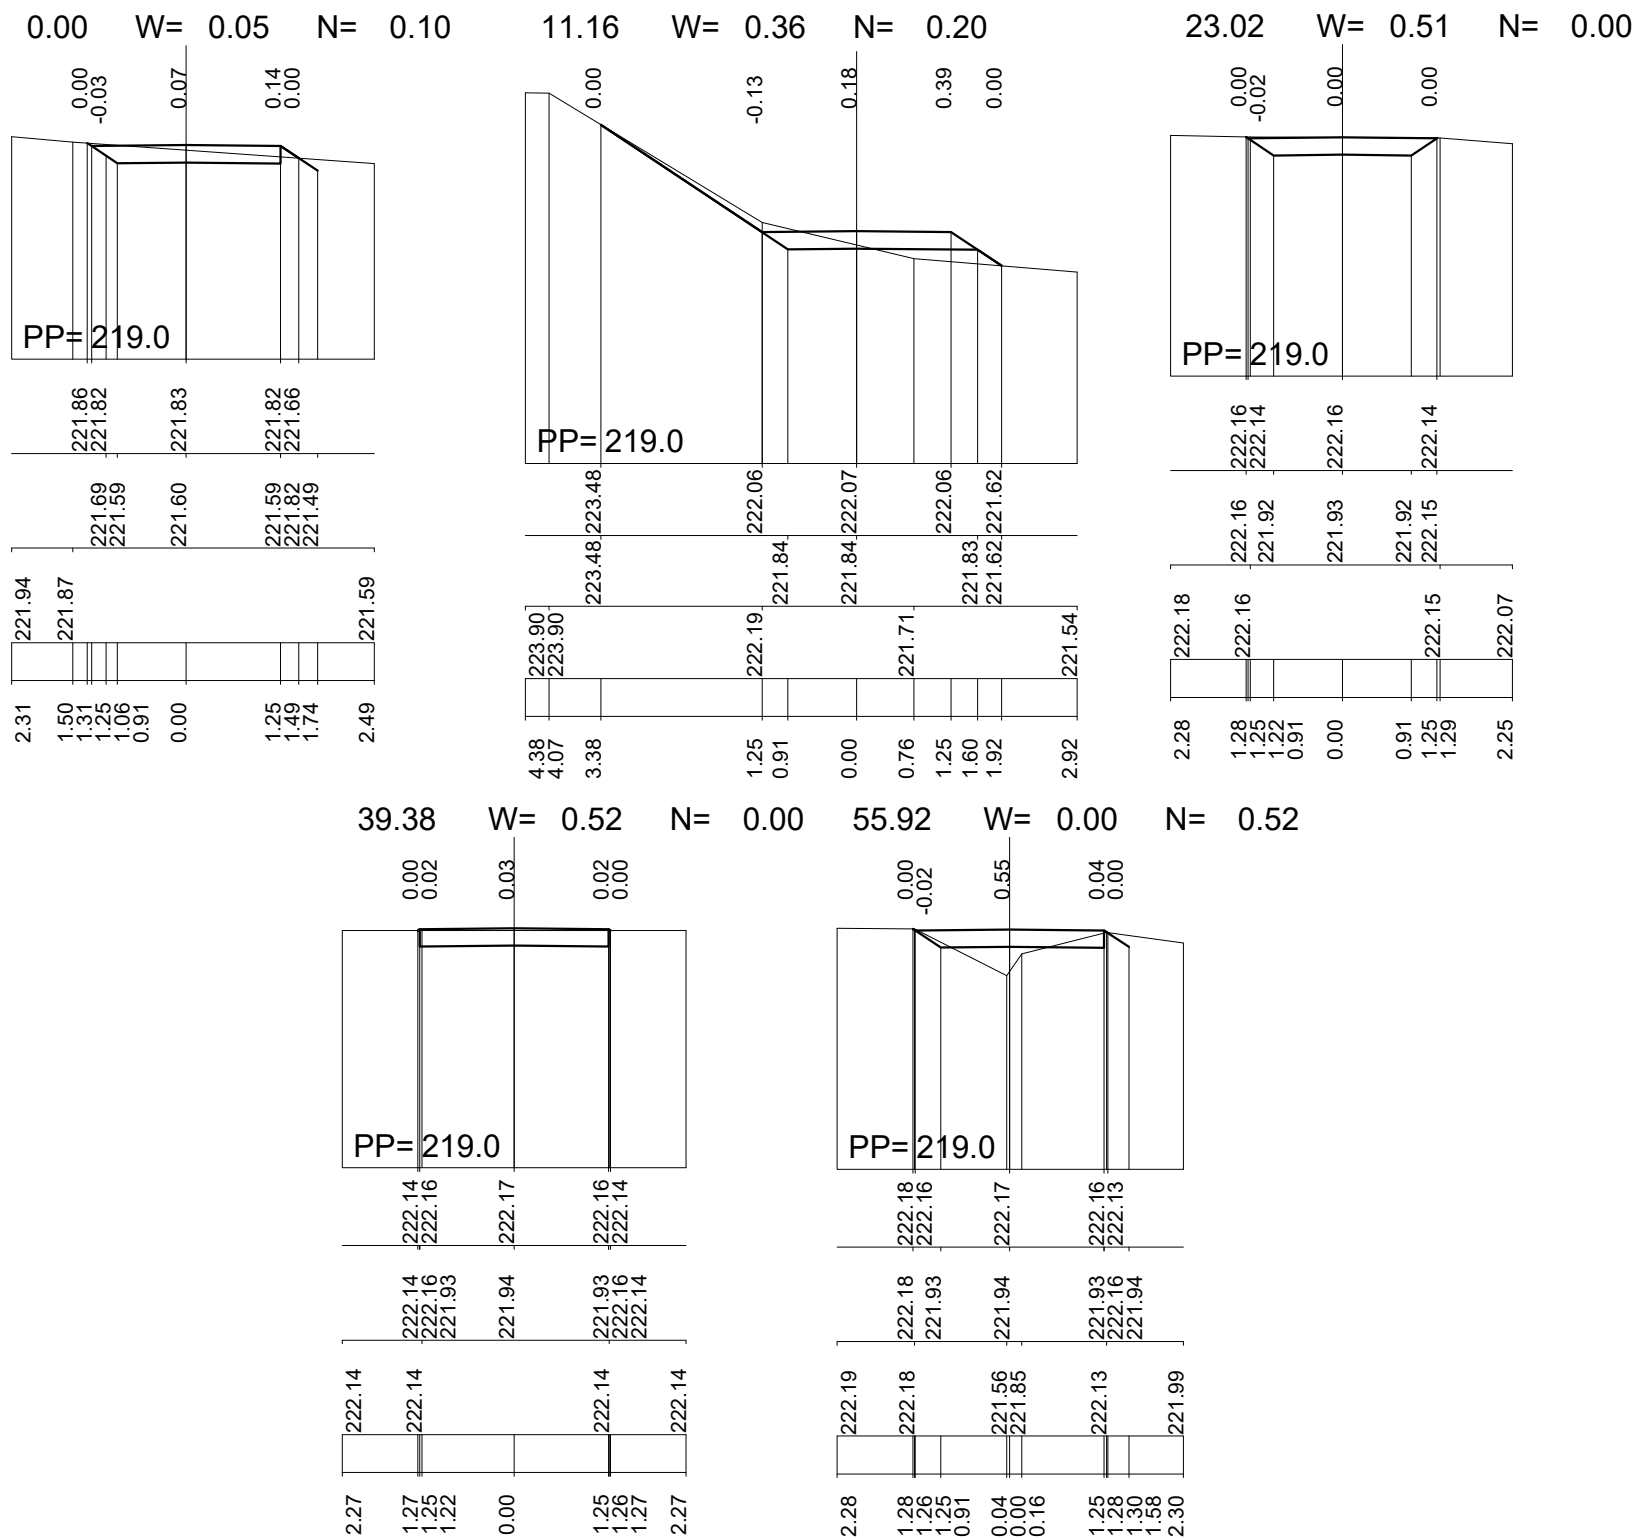

	Autor opracowania: mgr inż Leszek Śmigas 27-215 Wąchock, ul. Leśna 11		
Inwestor:	Gmina Szydłowiec Pl. Rynek Wielki 1, 26-500 Szydłowiec		Umowa: nr 388 / 19 z dnia 02.12.2019 r.
Obiekt:	Opracowanie dokumentacji projektowej na budowę ciągu pieszo- jezdnego oraz ciągów pieszych na terenie zalewu w Szydłowcu.		
Nazwa rysunku:	PRZEKROJE POPRZECZNE D-D		
Opracowała: (b. drogowa)	inż. Beata Śmigas nr upr. -----	(podpis)	<i>Rysunek 4.4.</i>
Projektował: (b. drogowa)	mgr inż. Leszek Śmigas nr upr. SWK / 0118 / PWOD / 05	(podpis)	Skala 1 : 100
Sprawdziła: (b. drogowa)	mgr inż. Lucyna Śmigas nr upr. SWK / 0230 / PWBD / 18	(podpis)	Data 10.01.2020 r.