


$$286/3$$

ETAP III
SKALA 1:500

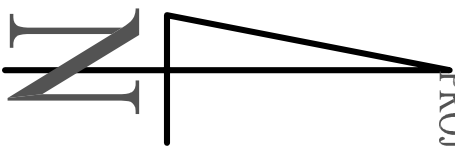


proj.

istm.

A-30

C-5

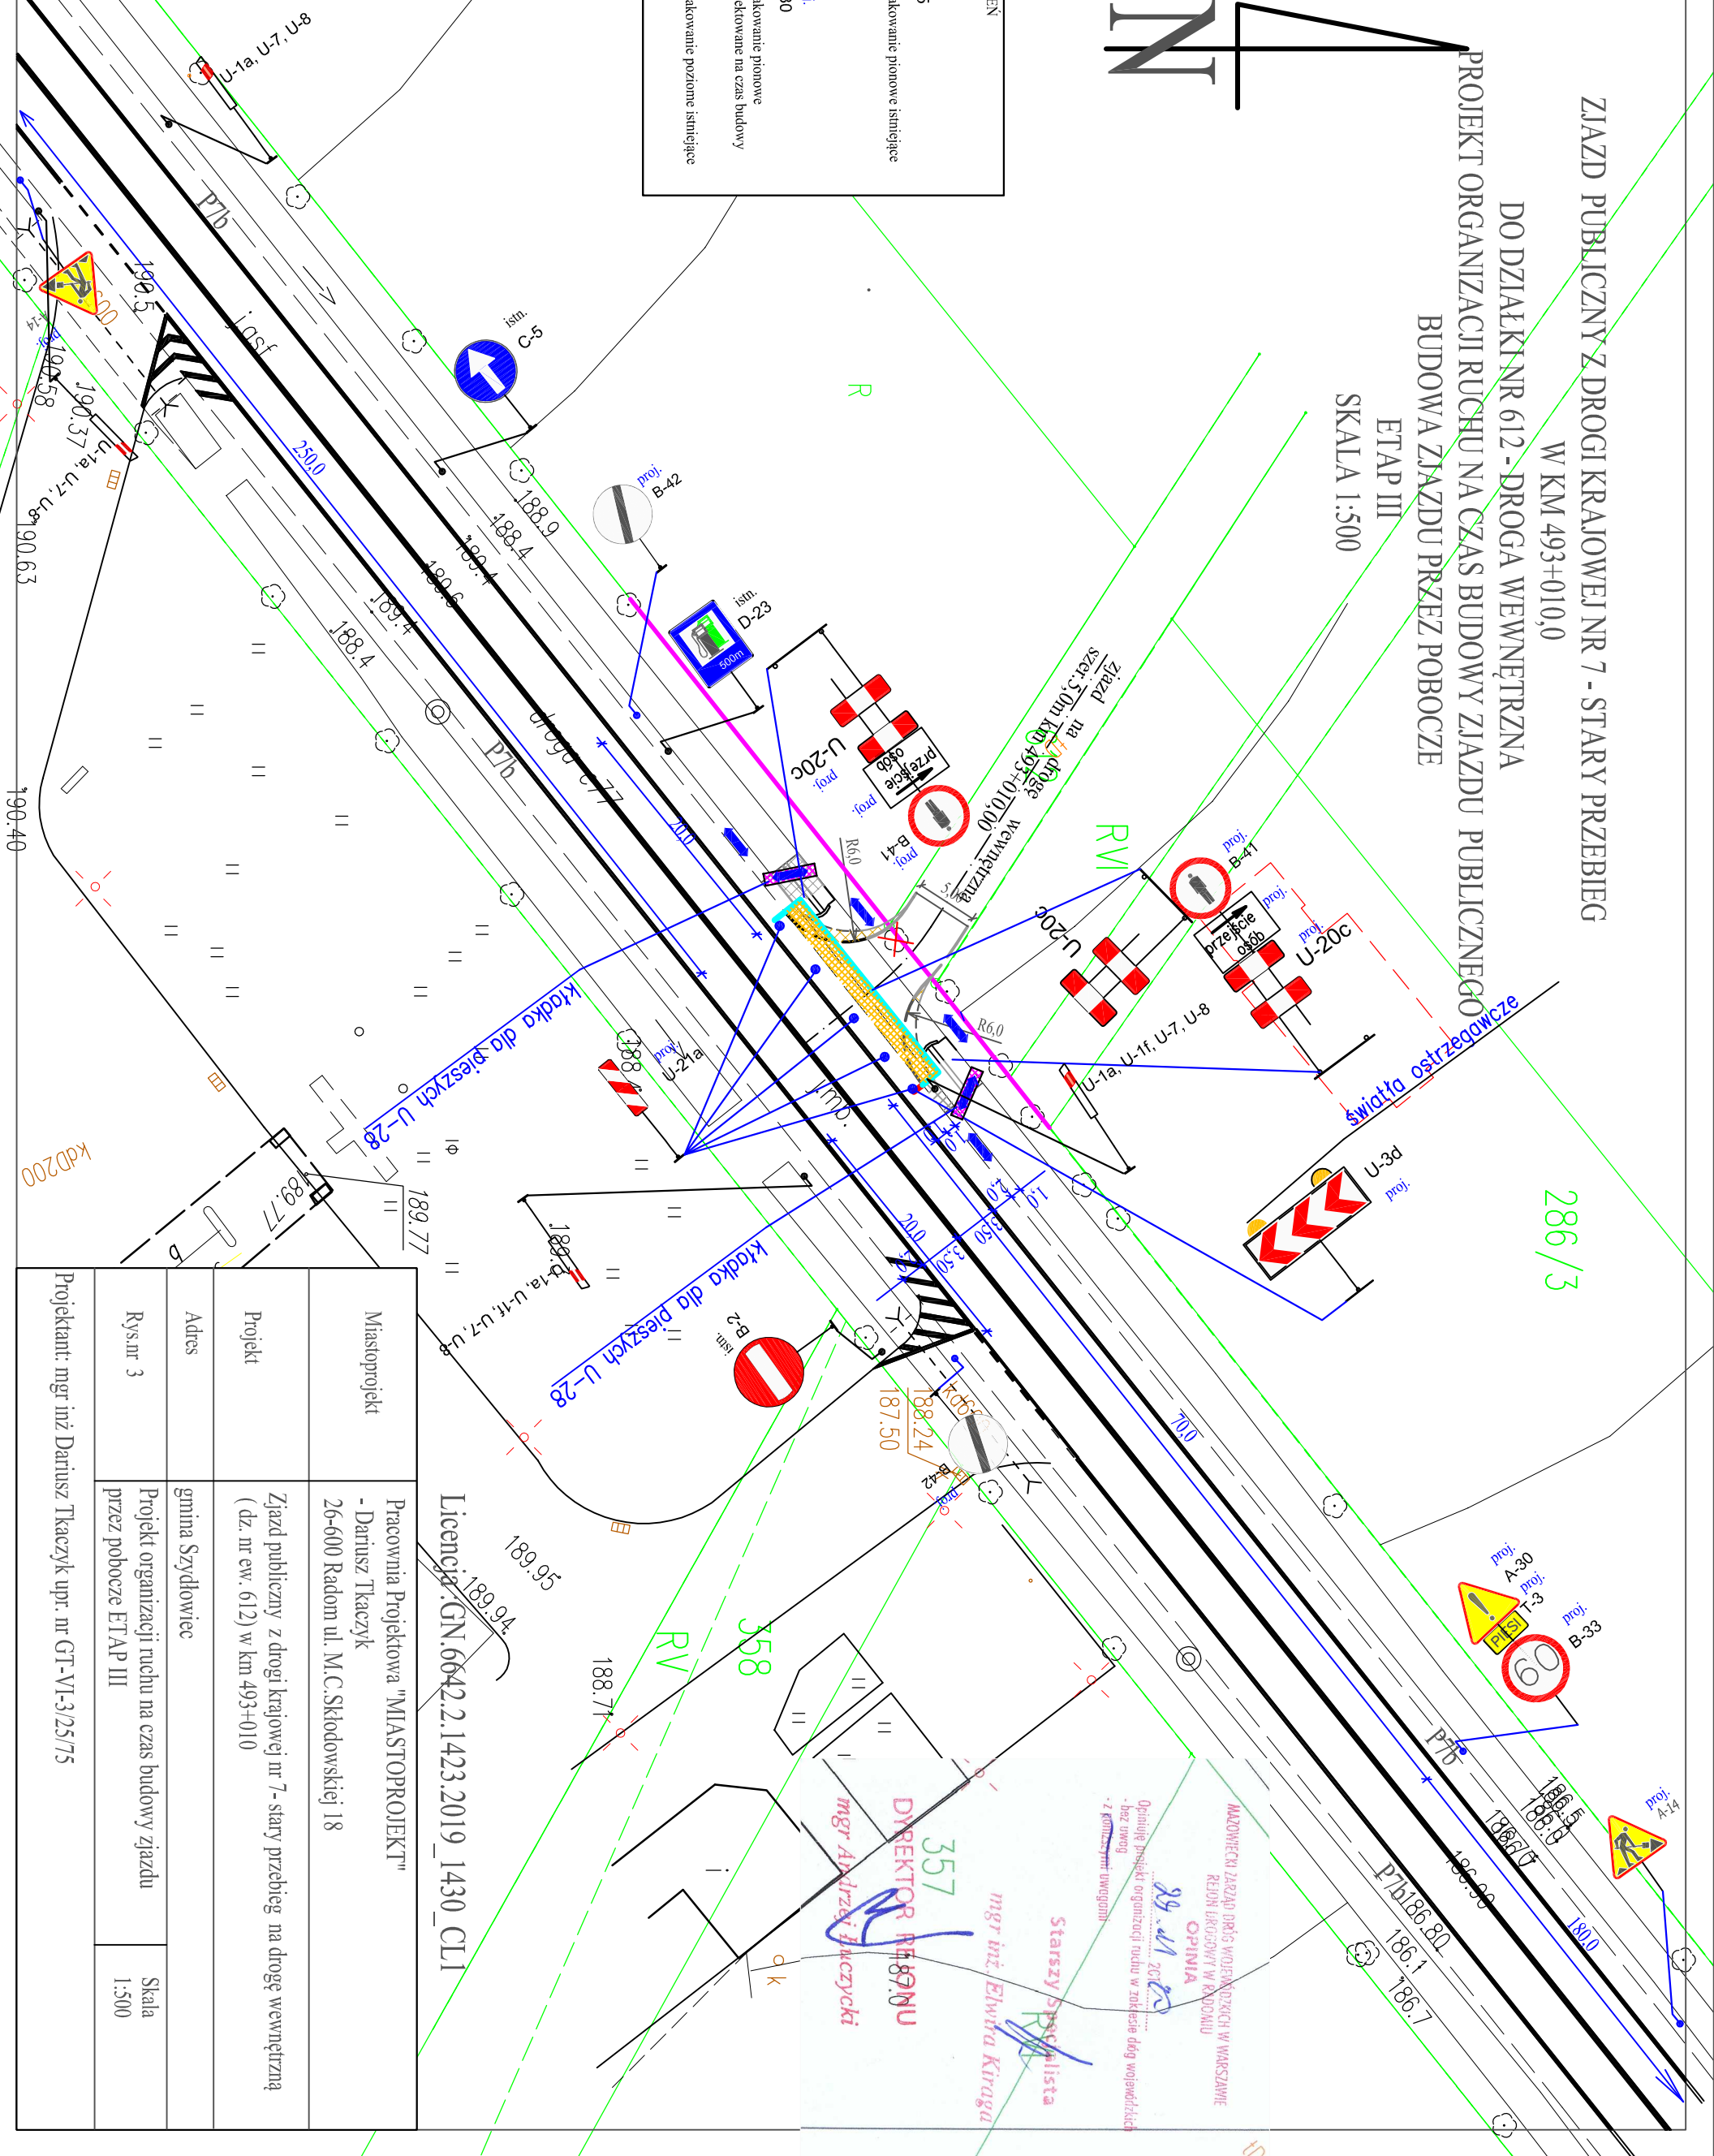

Miastoprojekt	Pracownia Projektowa "MASTOPROJEKT" - Dariusz Tkaczyk 26-600 Radom ul. M.C.Skłodowskiej 18
Projekt	Zjazd publiczny z drogi krajowej nr 7 - stary przebieg na drogę wewnętrzną (dz. nr ew. 612) w km 493+010
Adres	gmina Szydłowiec
Rys.nr 3	Projekt organizacji ruchu na czas budowy zjazdu przez pobocze ETAP III
Projektant: mgr inż Dariusz Tkaczyk upr. nr GT-VI-3/25/75	
	Skala 1:500