

PROFIL PODŁUŻNY

skala 1:1000


Początek projektowanej trasy
km 0+543,55

Koniec projektowanej trasy
km 1+364,05

Klasa drogi D
Prędkość projektowa 30 km/h
Szerokość jezdni 4,50 m
Szerokość pobocza 1,00 m
Korona drogi 6,50 m
Niweleta prowadzona po osi jezdni

LEGENDA:

- niweleta
teren

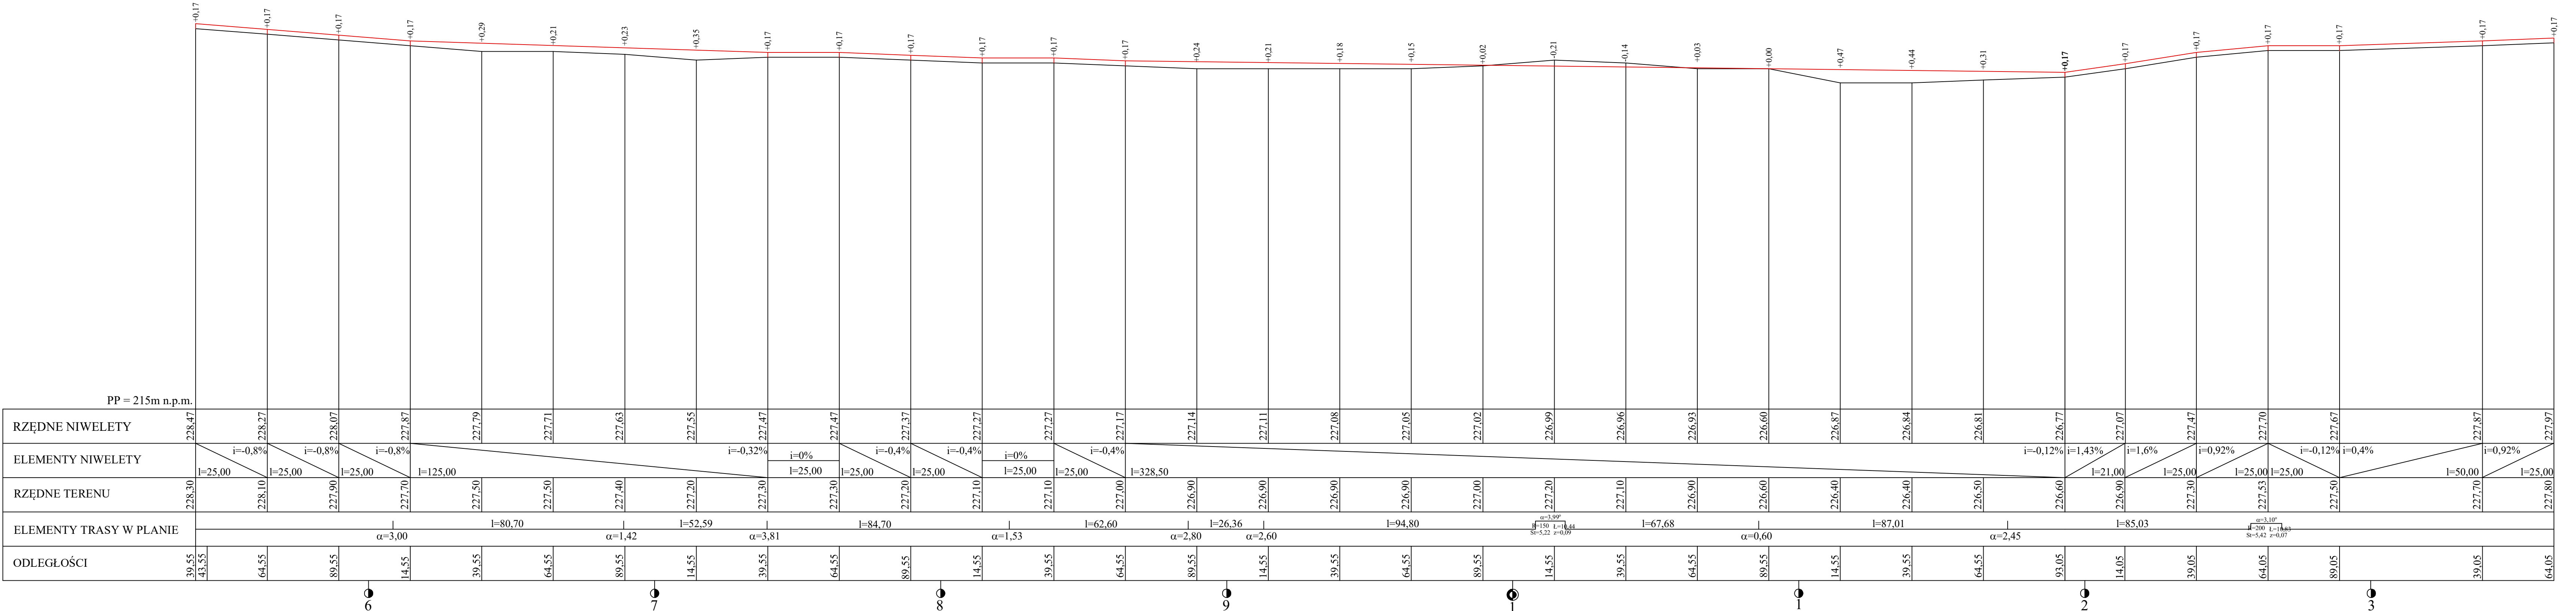

ZAMAWIAJĄCY: GMINA I MIASTO SZYDLÓWIEC PL. RYNEK WIELKI 1 26-500 SZYDLÓWIEC		WYKONAWCA: "PRO-RAD" Jacek Kowalczewski ul. Wałowa 16/18/U-3 26-600 Radom			
AUTORZY	IMIĘ I NAZWISKO	BRANŻA	NR UPRAWNIENI	PODPIS	
Projektant	mgr inż. Jacek Kowalczewski	drogowa	WBK-II-K-8386/65/79		
Temat: PRZEBUDOWA ULICY WYMYSŁÓW W M. SZYDLÓWIEC					
Nazwa rysunku: PROFIL PODŁUŻNY					
Branża: konstrukcyjno-budowlana		Stadium: PROJEKT BUDOWLANY			
Data: 08.2017	Skala: 1: ¹⁰⁰ / ₁₀₀₀	Nr umowy:		zlecenie	
Nr rysunku:		3C			