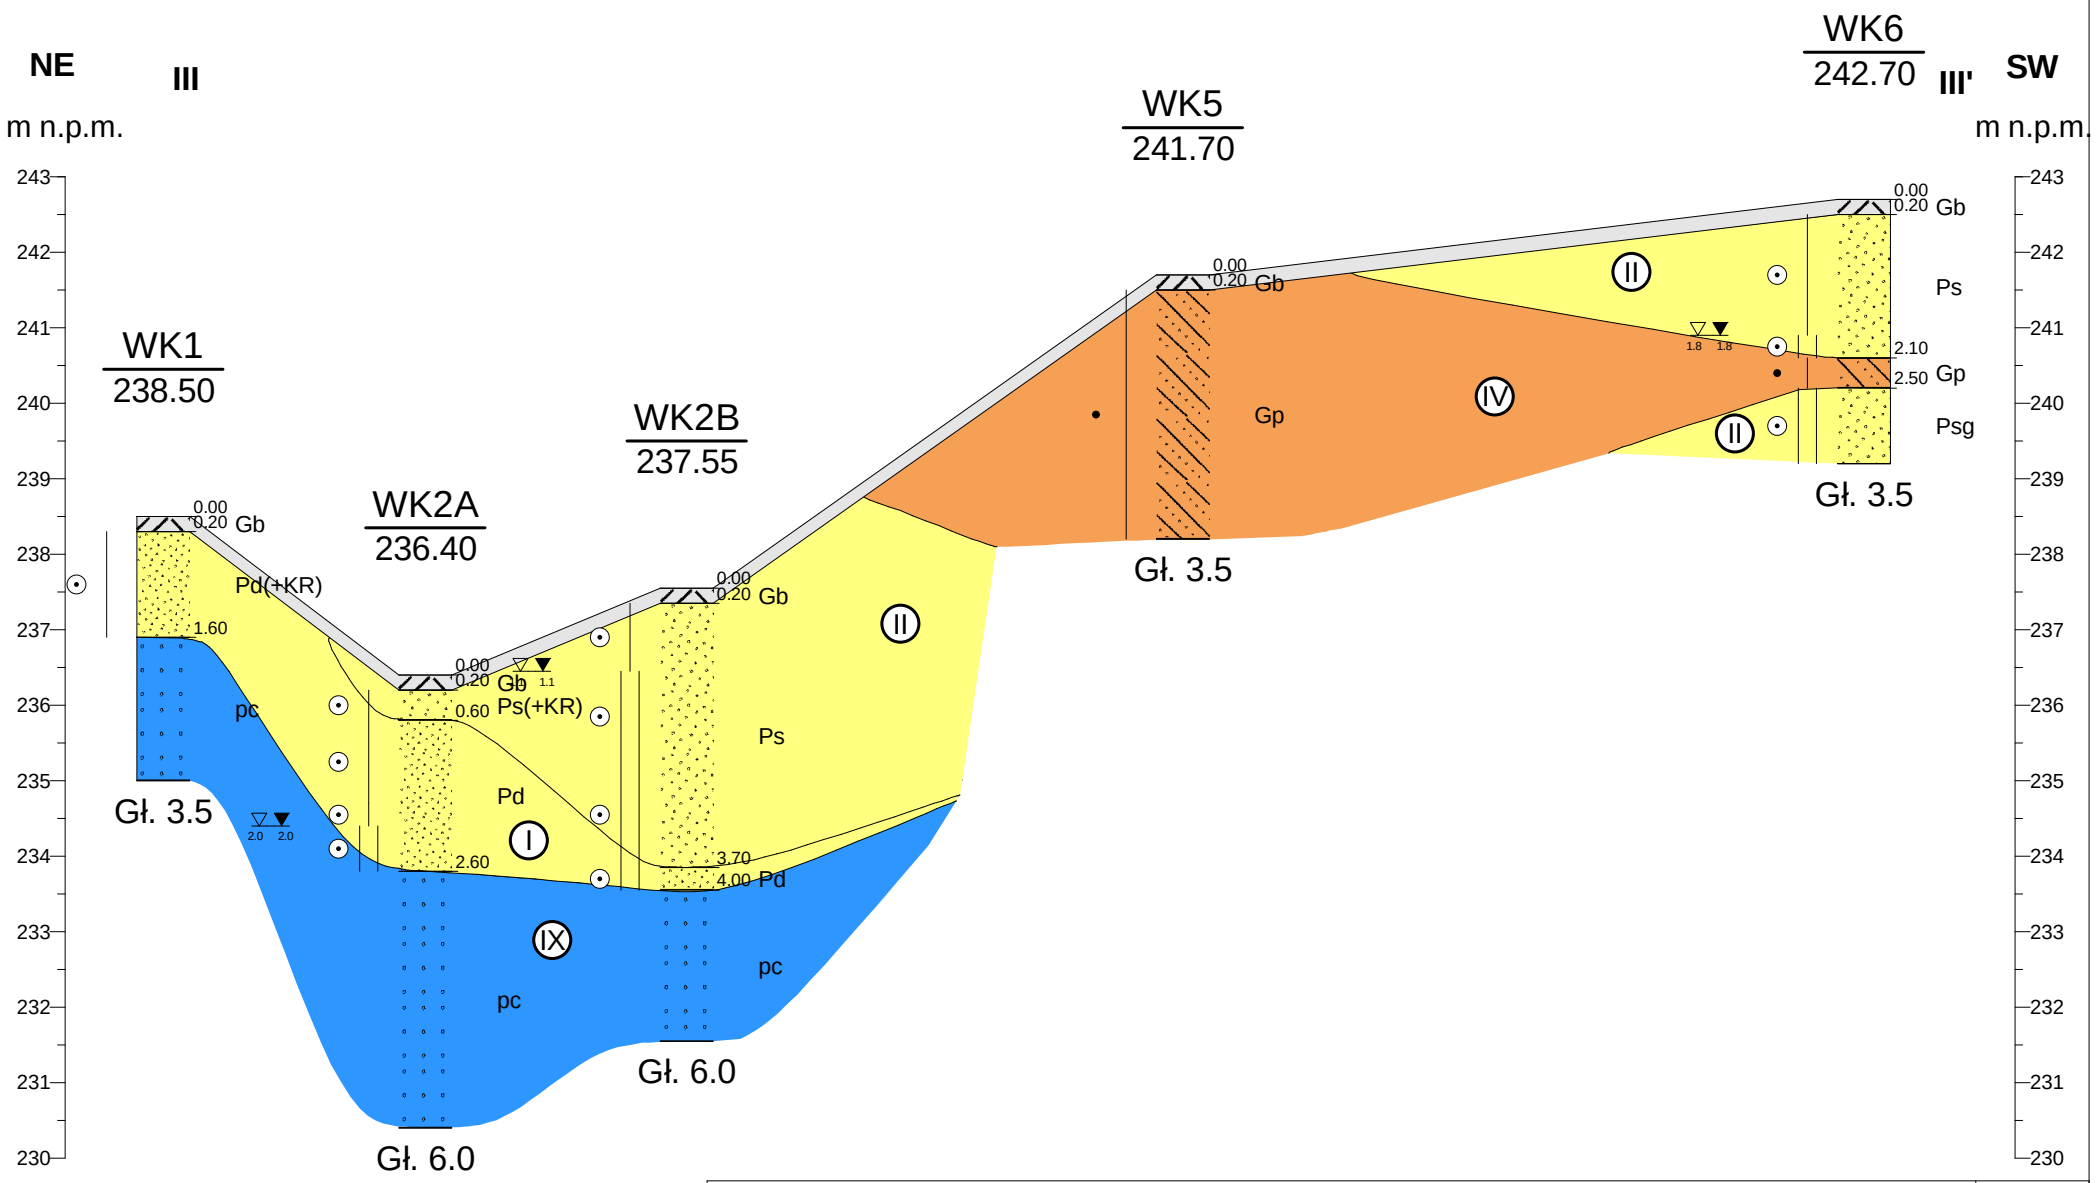

SKAR CENTRUM Sp. z o.o.		Kanalizacja Wola Korzeniowa - Barak			Zał.nr 4.3
	Data	Nazwisko	Podpis	Przekrój geotechniczny III-III'	Skala 1: 100/2000
Opracował	12.2016	B.Bogus	Bogus		
Weryfikował	12.2016	T.Stępień	Stępień		

Rysunek wykonano programem "GeoStar"