
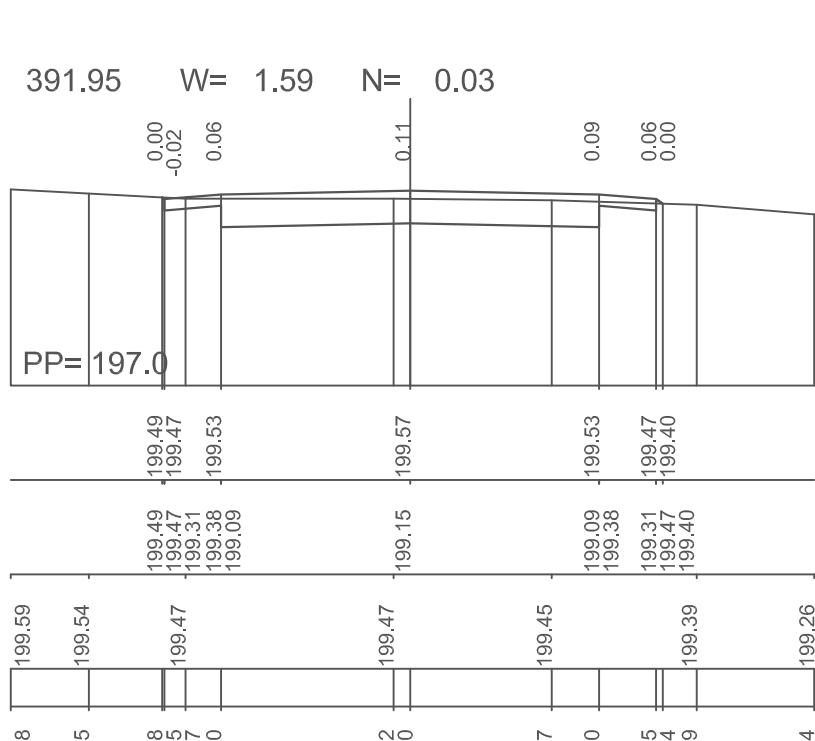
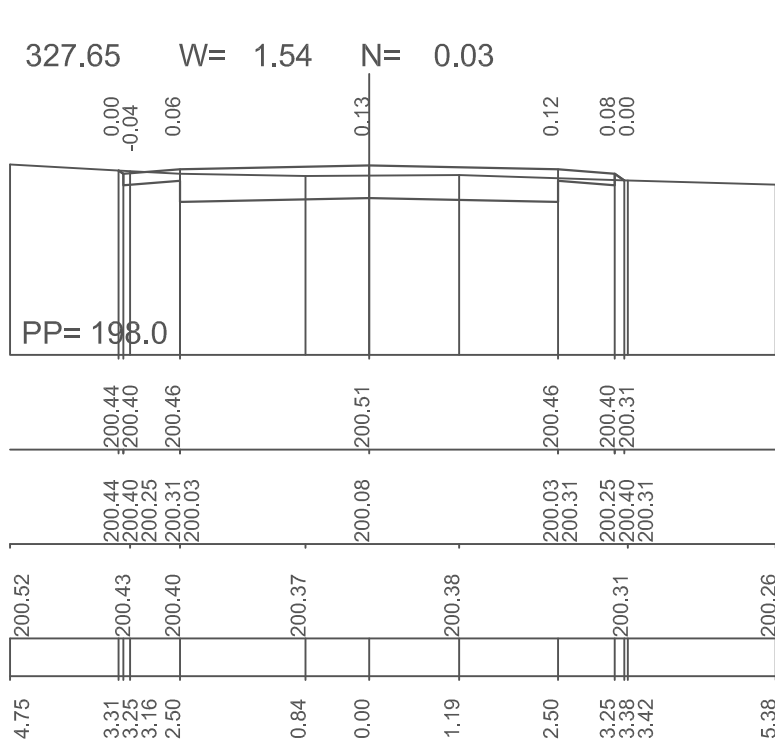
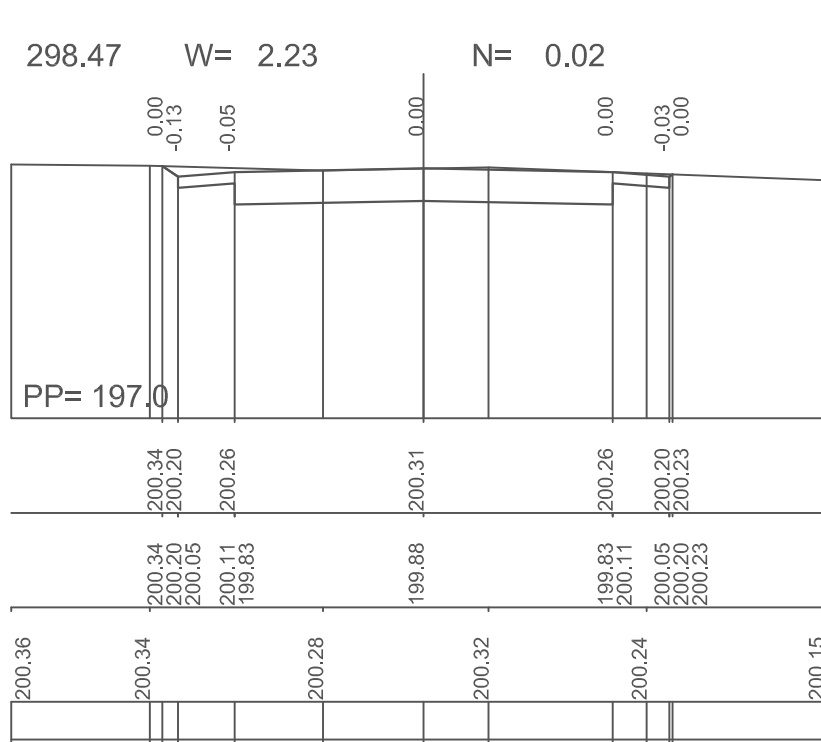
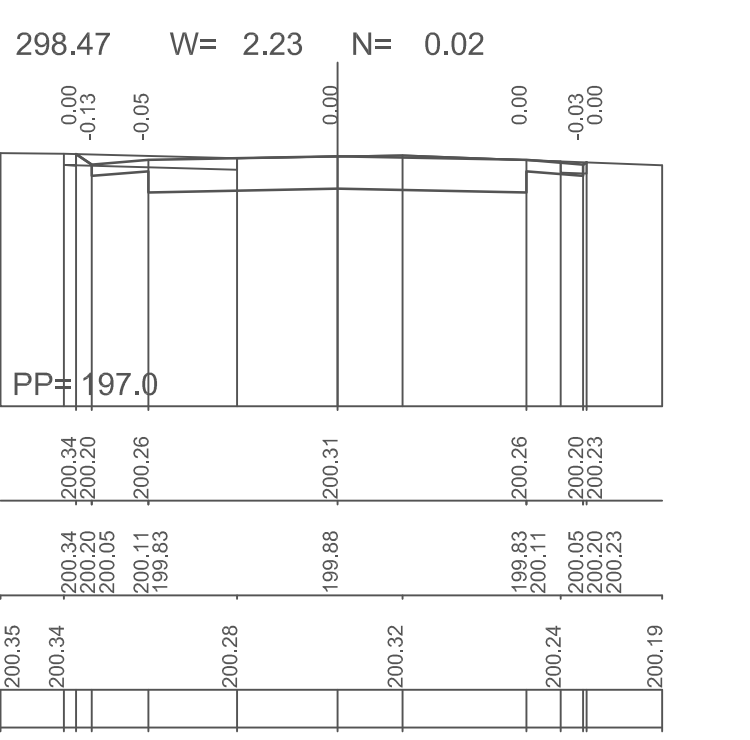
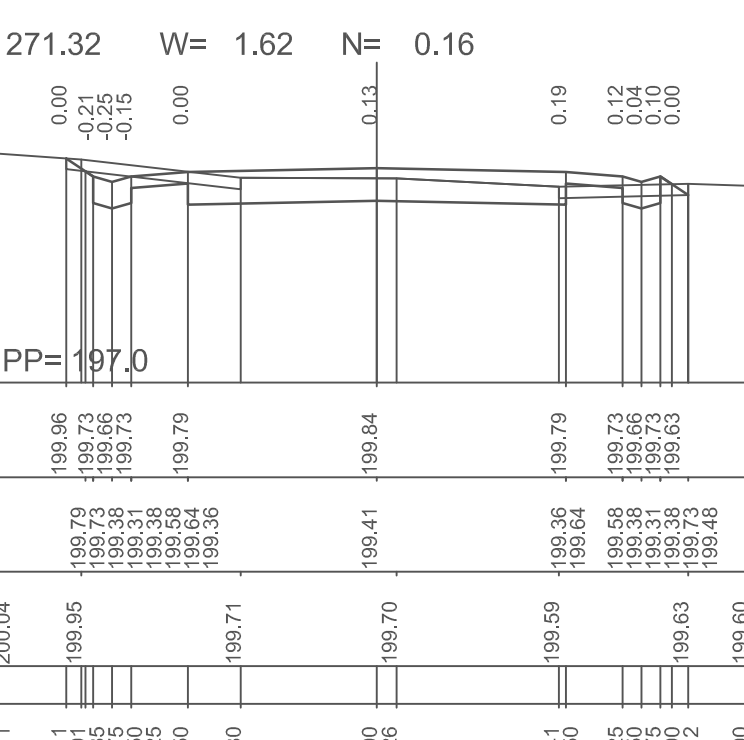
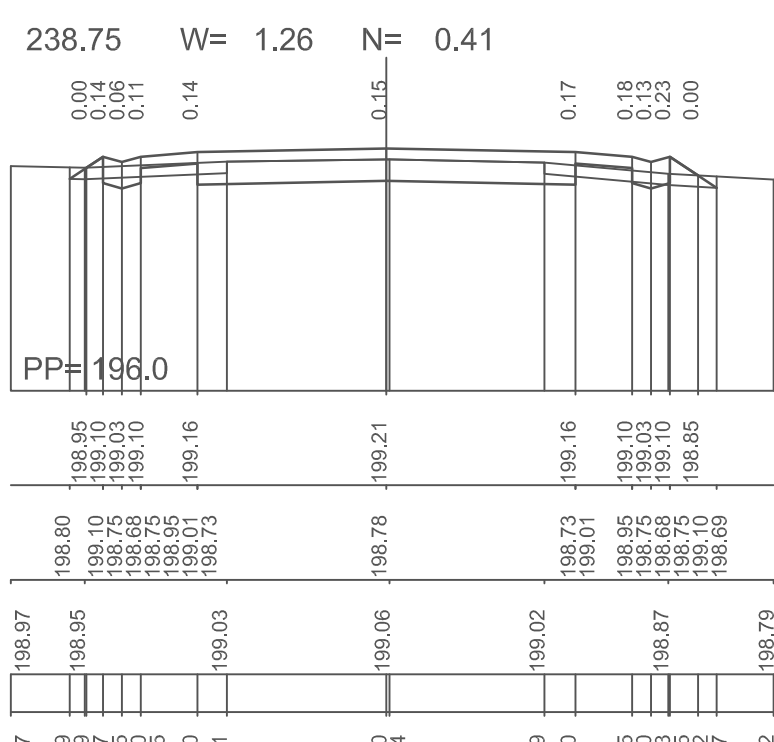
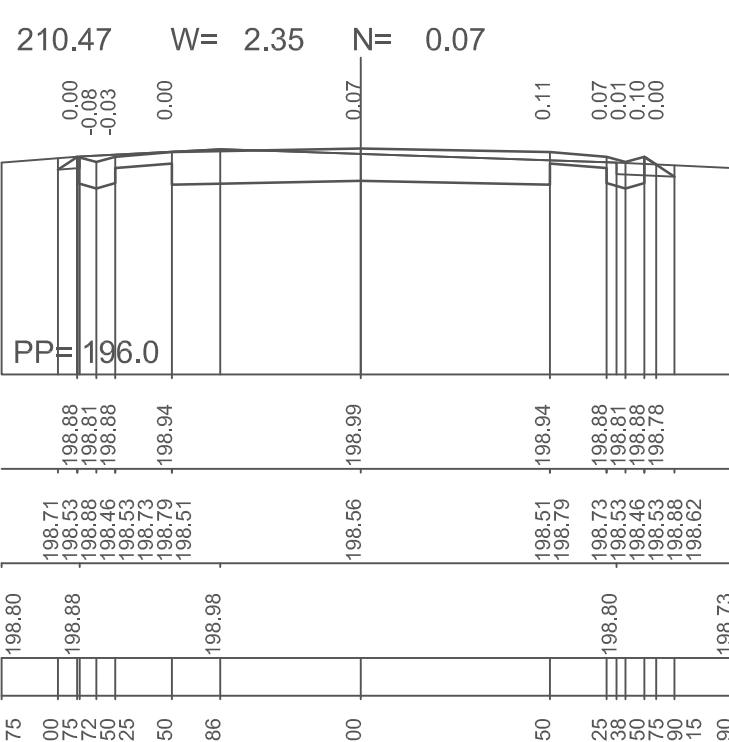
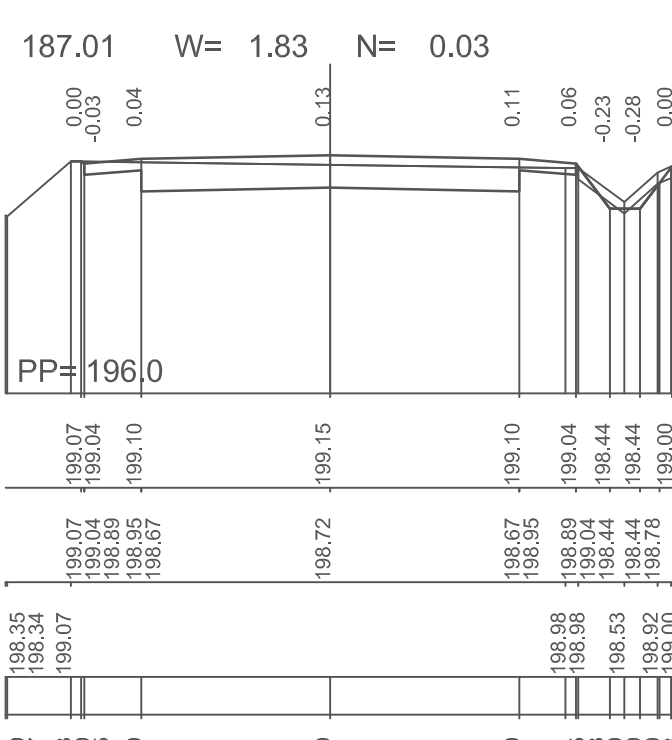
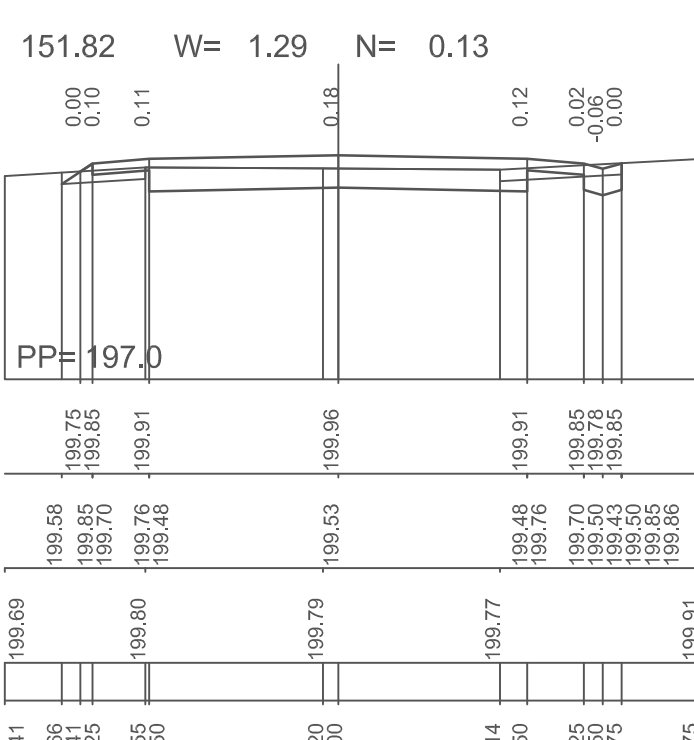
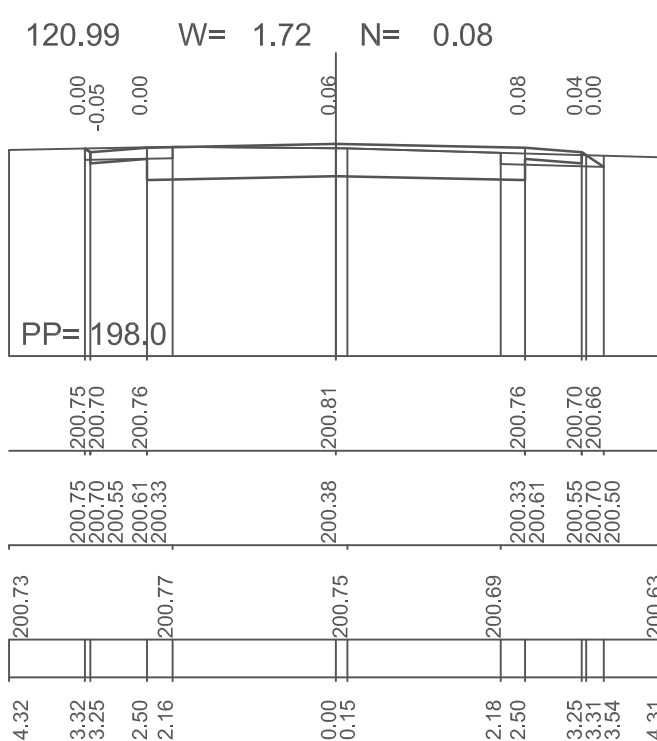
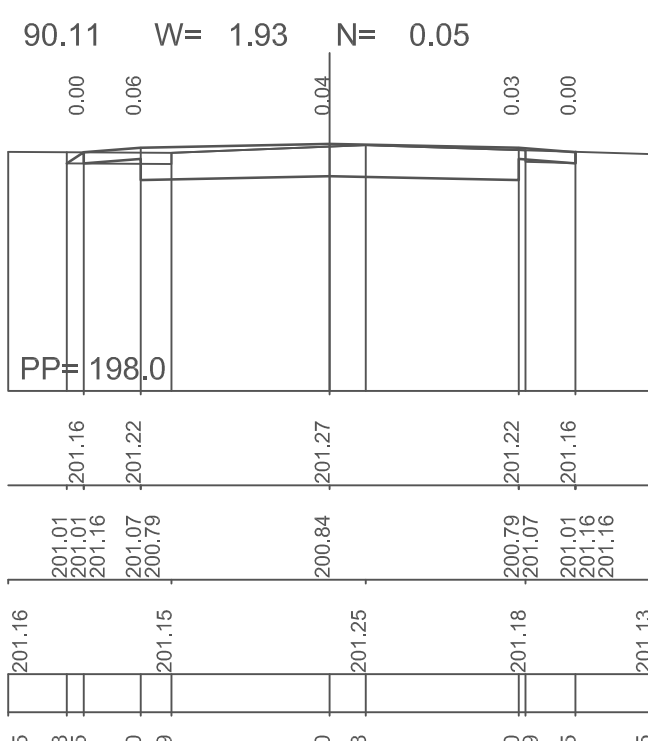
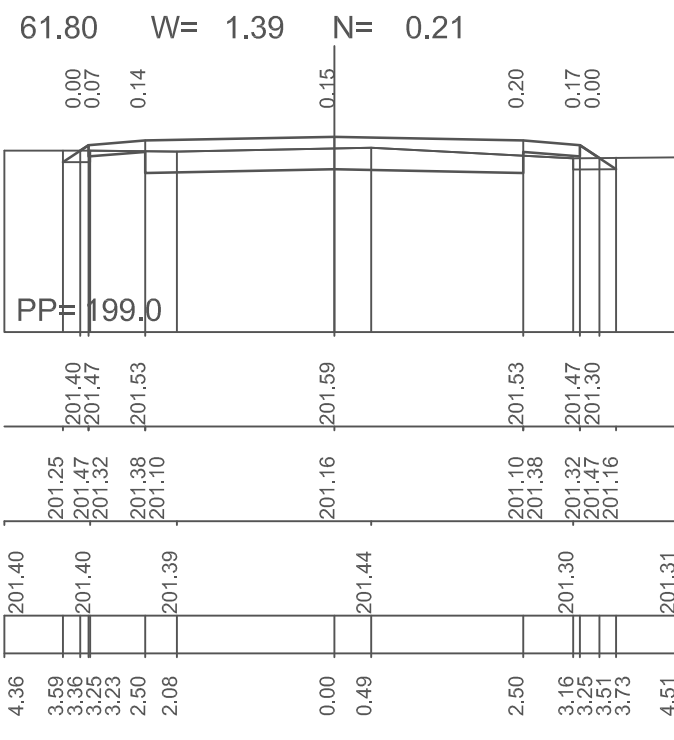
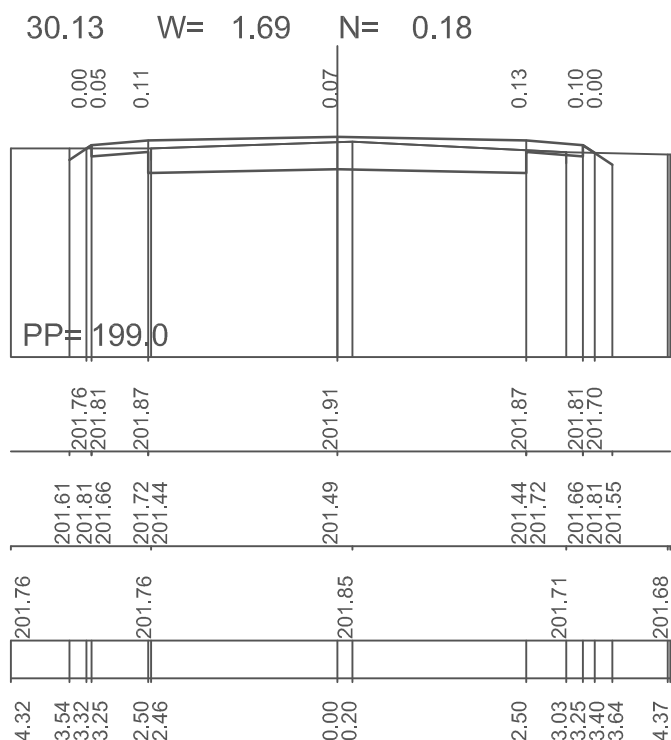


## PRZEKROJE POPRZECZNE - SKALA 1 : 100

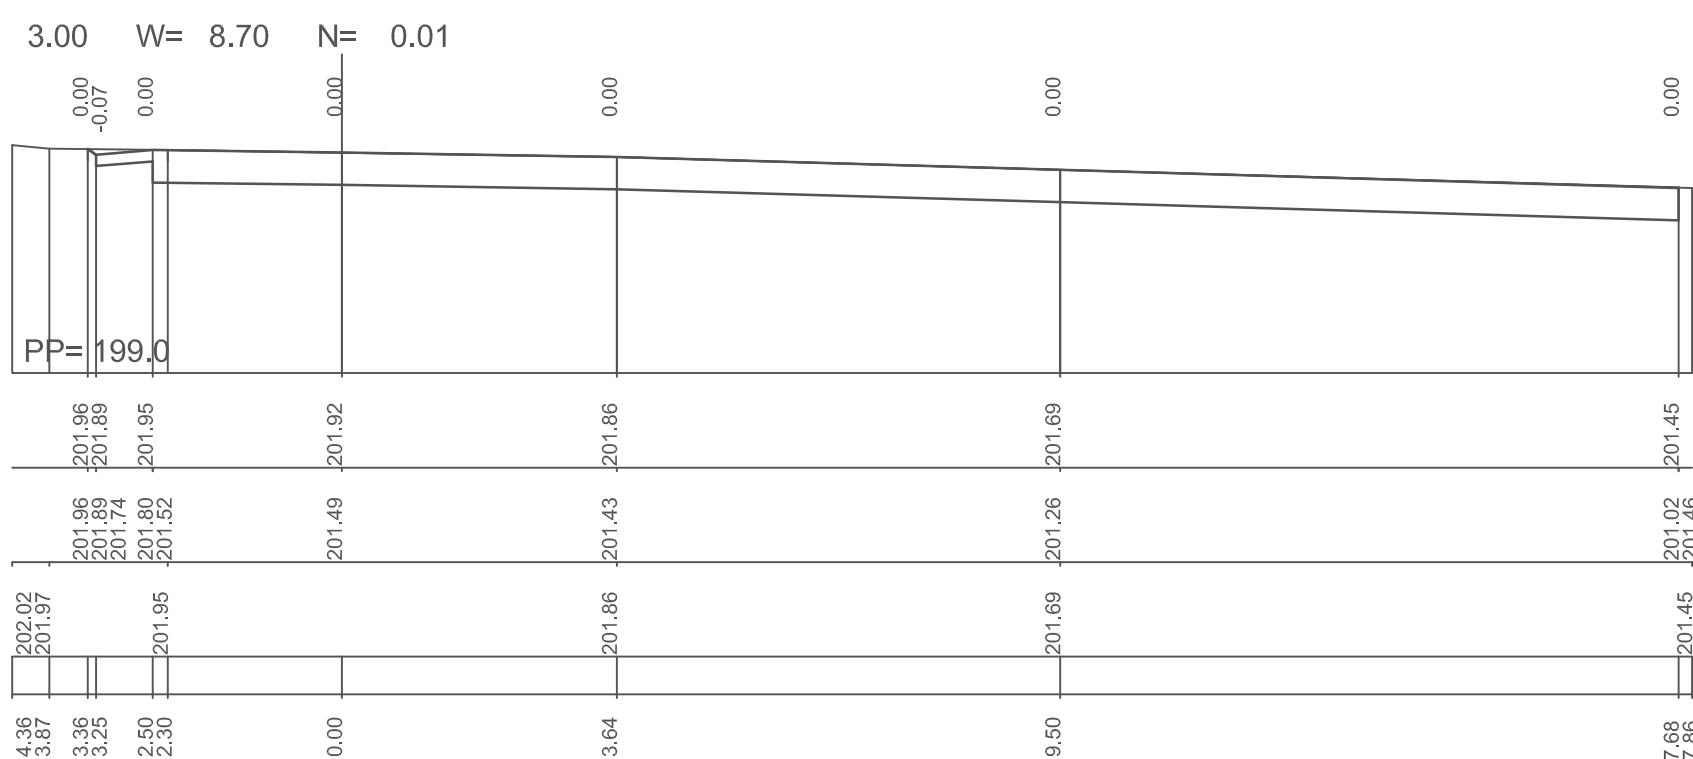

<p><i>Autor opracowania:</i> <b><i>mgr inż. Leszek Śmigas</i></b>  <b><i>27-215 Wąchock, ul. Leśna 11</i></b></p>	
<p><b>Inwestor: Gmina Szydłowiec, Pl. Rynek Wielki 1, 26-500 Szydłowiec</b></p>	<p>Umowa nr 307/18 z dn. 29.08.2018r.</p>
<p><b>Objekt:</b></p>	<p><b>Przebudowa drogi gminnej w miejscowości Rybianka, gmina Szydłowiec</b></p>
<p><b>Nazwa rysunku:</b></p>	<p><b>PRZEKROJE POPRZECZNE</b></p>
<p><b>Opracowała: (b. drogowa)</b></p>	<p>inż. Beata Śmigas</p>
<p><b>Projektowała: (b. drogowa)</b></p>	<p>mgr inż. Lucyna Śmigas      nr upr. SWK / 0230 / PWBĐ / 18</p>
<p><b>Sprawił:</b></p>	<p></p>
<p><b>Rys.4</b></p>	
<p>Skala 1 : 100</p>	