

<201.990 >

0.00 0.07

<200.930 >

0.16

0.04

0.06

0.17

0.13

0.07

0.15

0.14


0.01

0.14

0.02

<200.660 >

0.10

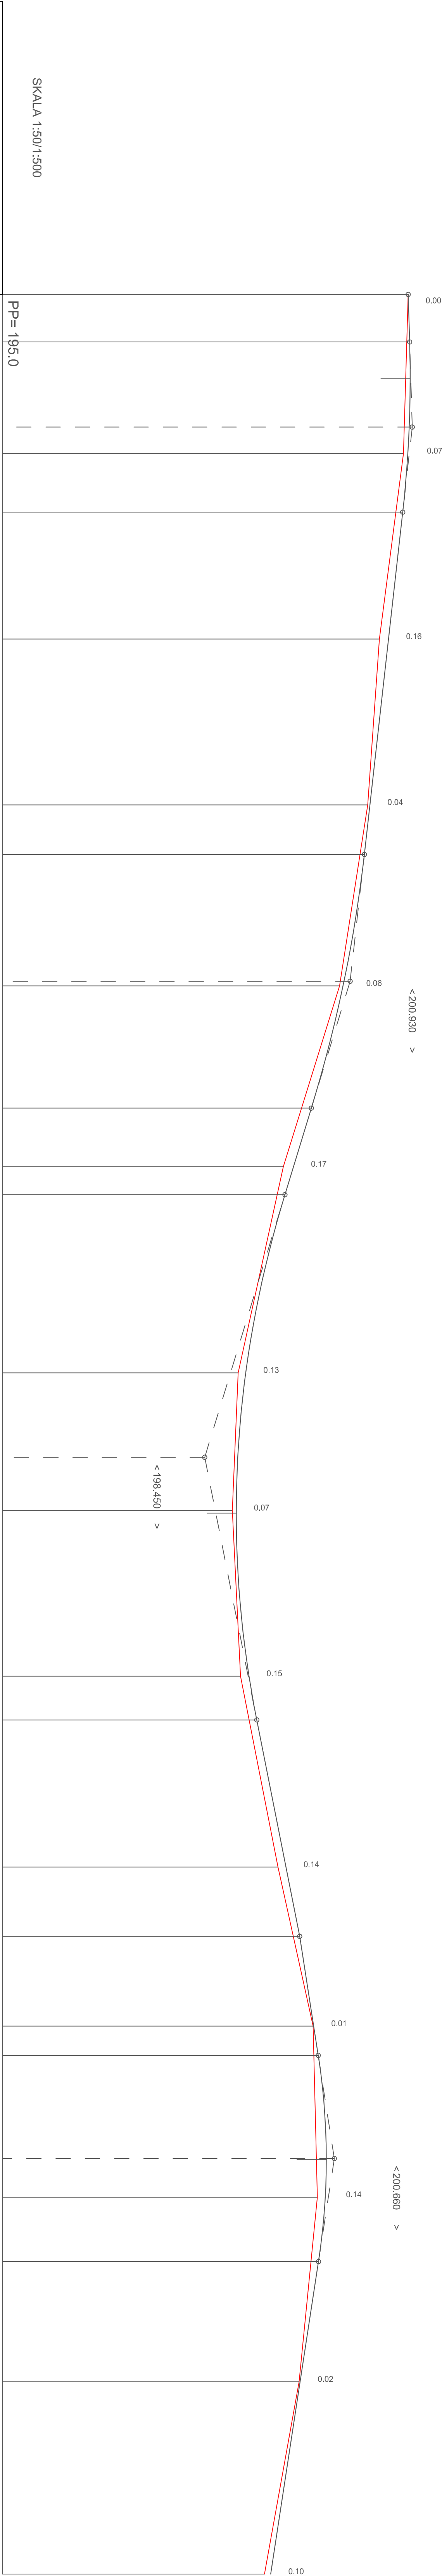

SKALA 1:50/1:500

PP=195.0

<198.450 >

RZEDNE NIWELEITY	201.920	201.945	201.955	201.938	201.915	201.852	201.827	201.585	201.267	201.173	200.826	200.809	200.269	199.964	199.818	199.150	199.127	199.014	198.989	198.989	199.206	199.338	199.836	199.910	200.070	200.308	200.326	200.386	200.524	200.524	200.506	200.391	200.077	199.575
ELEMENTY NIWELEITY	I= 0.309 % L= 6.11		R= 2030 T= 14.52 B= 0.05		L= 56.40		I= -1.121 % L= 150.91		R= 2240 T= 21.64 B= 0.10		I= -3.053 % L= 14.77		T= 44.81 R= 1760 B= 0.56		I= 1.982 % L= 36.93		I= 1.557 % L= 20.31		R= 1140 T= 17.59 B= 0.14		L= 78.49		200.06		199.47									
RZEDNE TERENU	201.92	201.84	201.43	201.23	200.75	199.79	199.02	198.92	199.06	199.70	200.30	200.37	200.06	199.47																				
ELEMENTY TRASY W PLANIE	L= 37.83		L= 150.91		L= 86.33		L= 24.50		L= 175.77																									
ODLEGLOSCI	3.00	11.11	17.39	25.63	30.13	37.83	40.15	61.80	90.11	98.55	20.19	20.99	41.83	51.82	56.60	87.01	88.74	1.41	10.47	10.95	38.75	46.22	71.32	75.07	83.15	98.47	99.57	3.46	21.05	21.20	27.65	38.64	59.15	91.95
KILOMETRY I HEKTOMETRY	0 0 1		0 0 2		0 0 3																													

PROFIL PODŁUŻNY

SKALA 1:50/1:500

- LEGENDA:
- projektowana niweleta
 - teren istniejący

Autor opracowania:				mgr inż. Leszek Świągas	
Inwestor: Gmina Szydłowiec, Pl. Rynek Wieków 1, 26-500 Szydłowiec				22-215 Wachock, ul. Leśna 11	
Obiekt: Przebudowa drogi gminnej w miejscowości Rybianska, gmina Szydłowiec				Umowa nr. 307/18 z dn. 29.08.2018r.	
Nazwa: Przebudowa (b. drogowy): Projektowała: mgr inż. Lucyna Świągas Sprawdził: mgr inż. Leszek Świągas (b. drogowy)				PROFIL PODŁUŻNY	
inż. Beata Świągas				(podpis)	
mgr inż. Lucyna Świągas		nr upr.: SWK / 0230 / PWBD / 18		(podpis)	
mgr inż. Leszek Świągas		nr upr.: SWK / 0118 / PWOD / 05		(podpis)	
				Rys. 3.	
		Skala 1 : 100			
		Data 07.11.2019r.			