

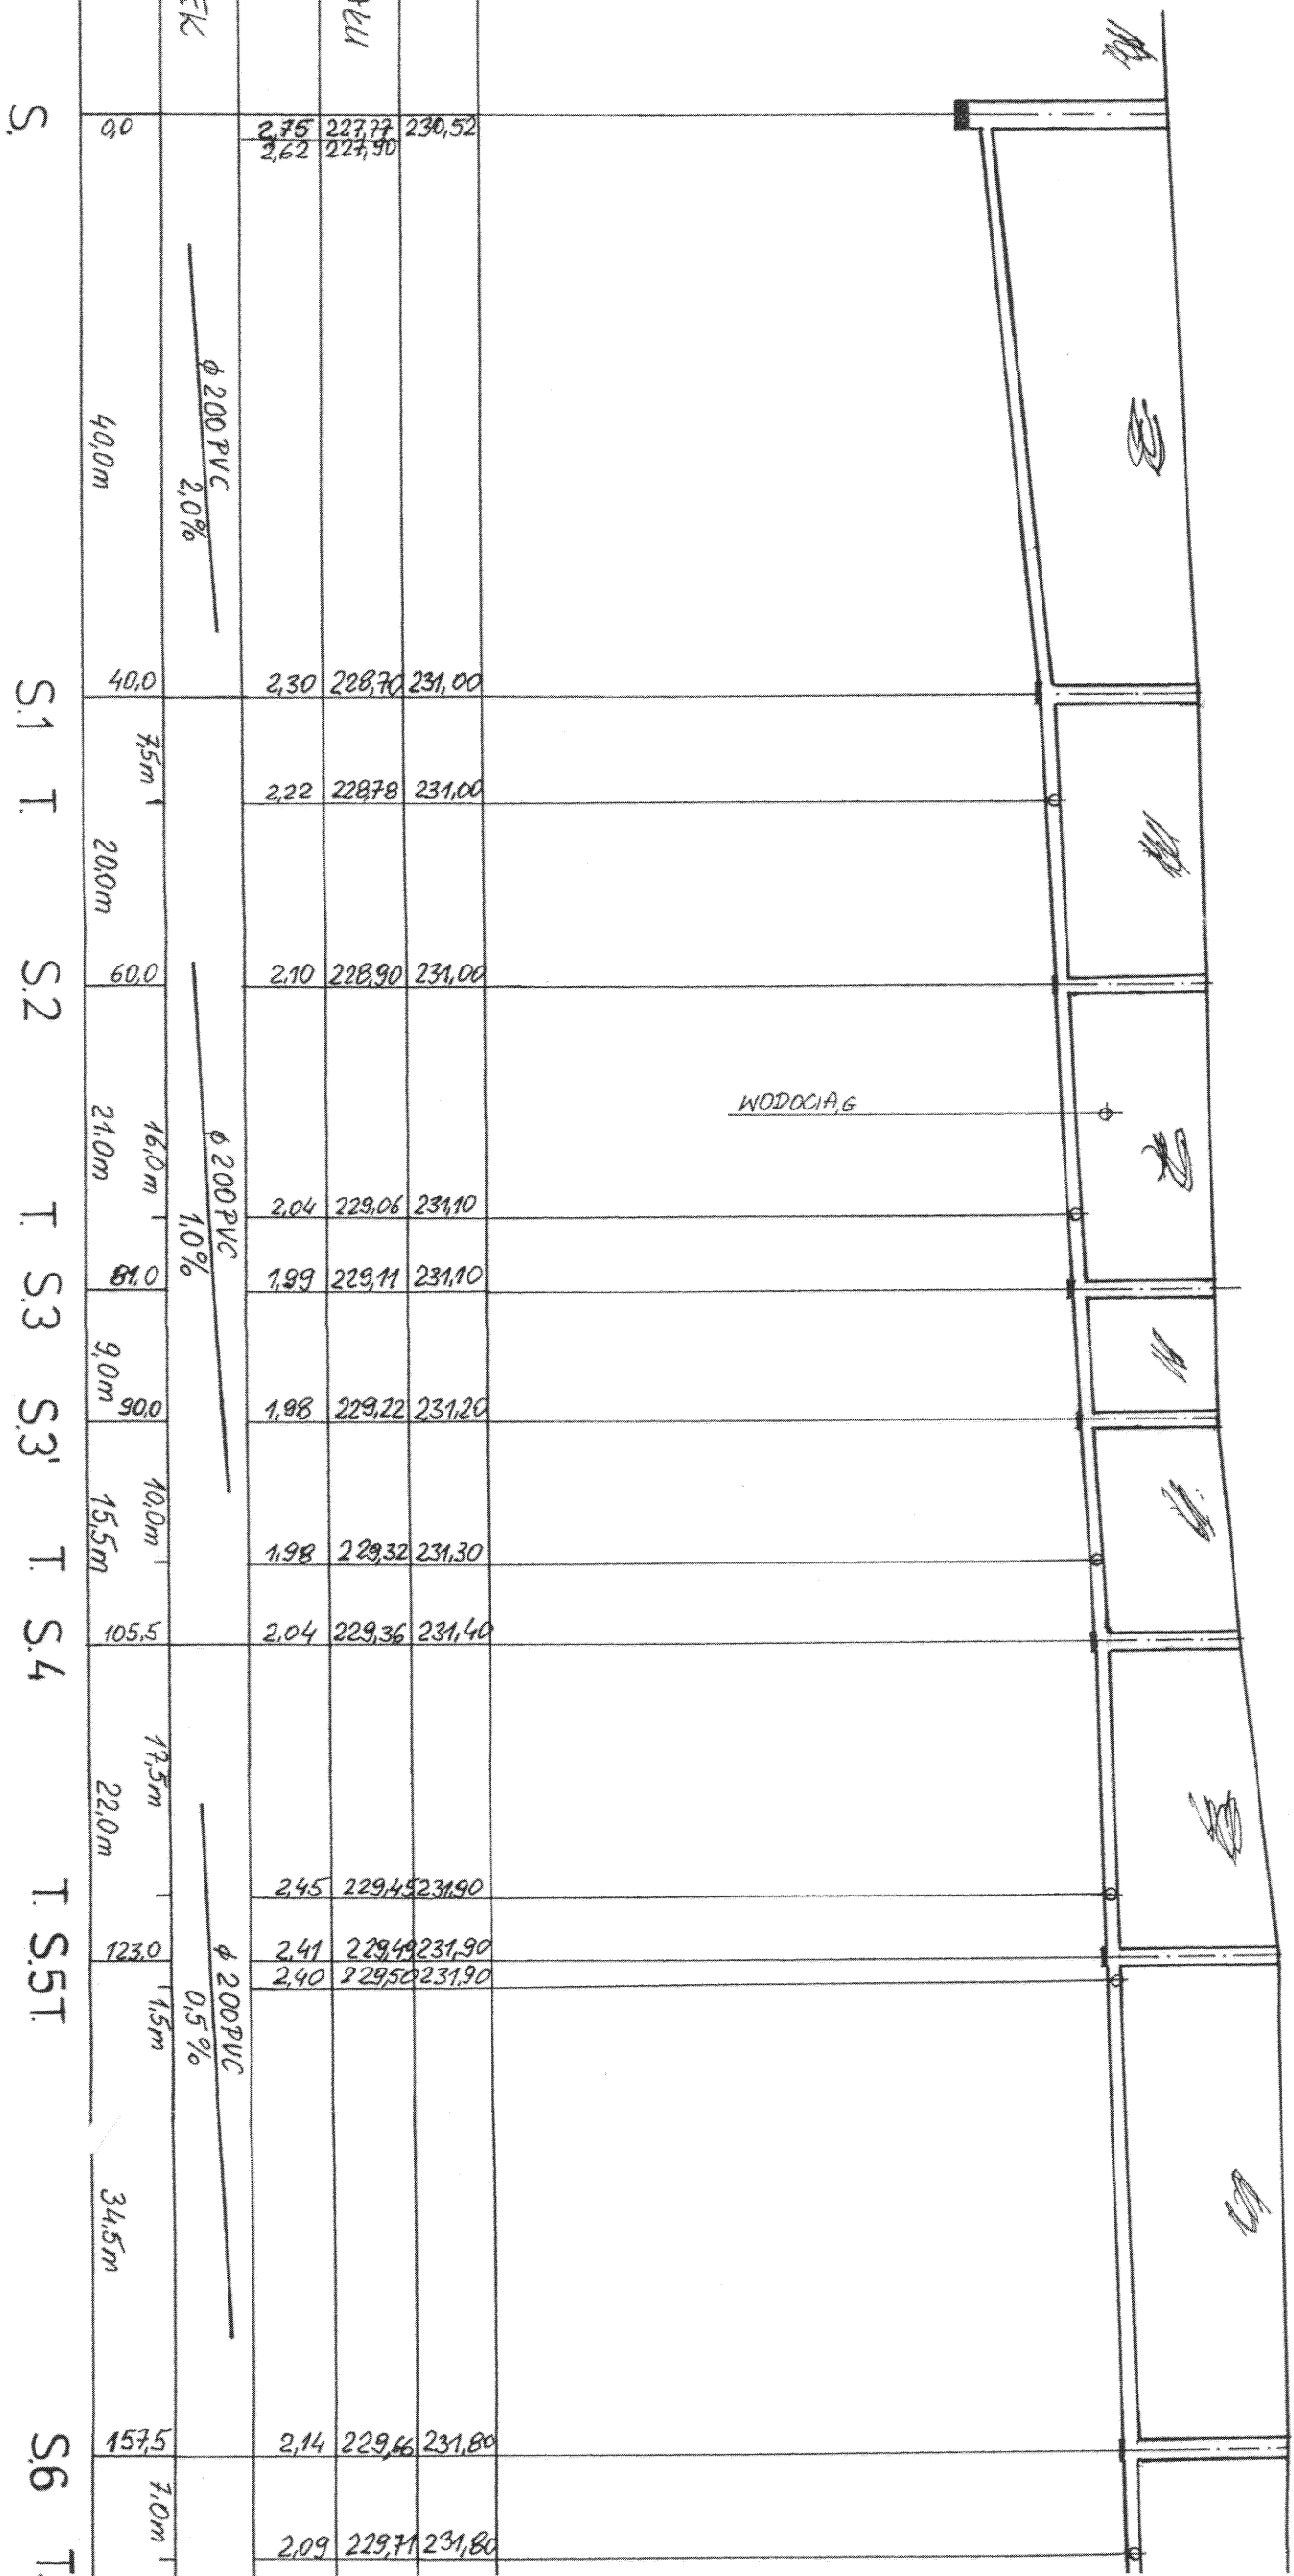


PROFİL KANALIZACJI SANITARNEJ 1500/100

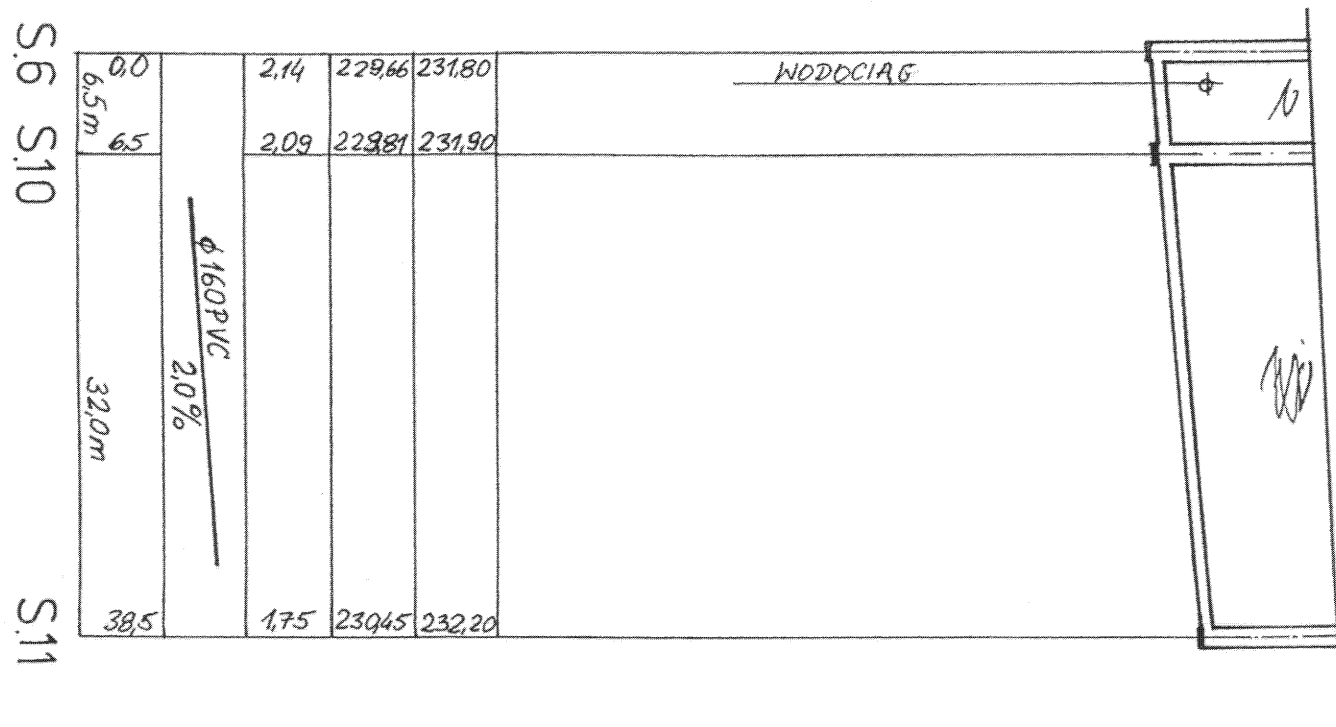

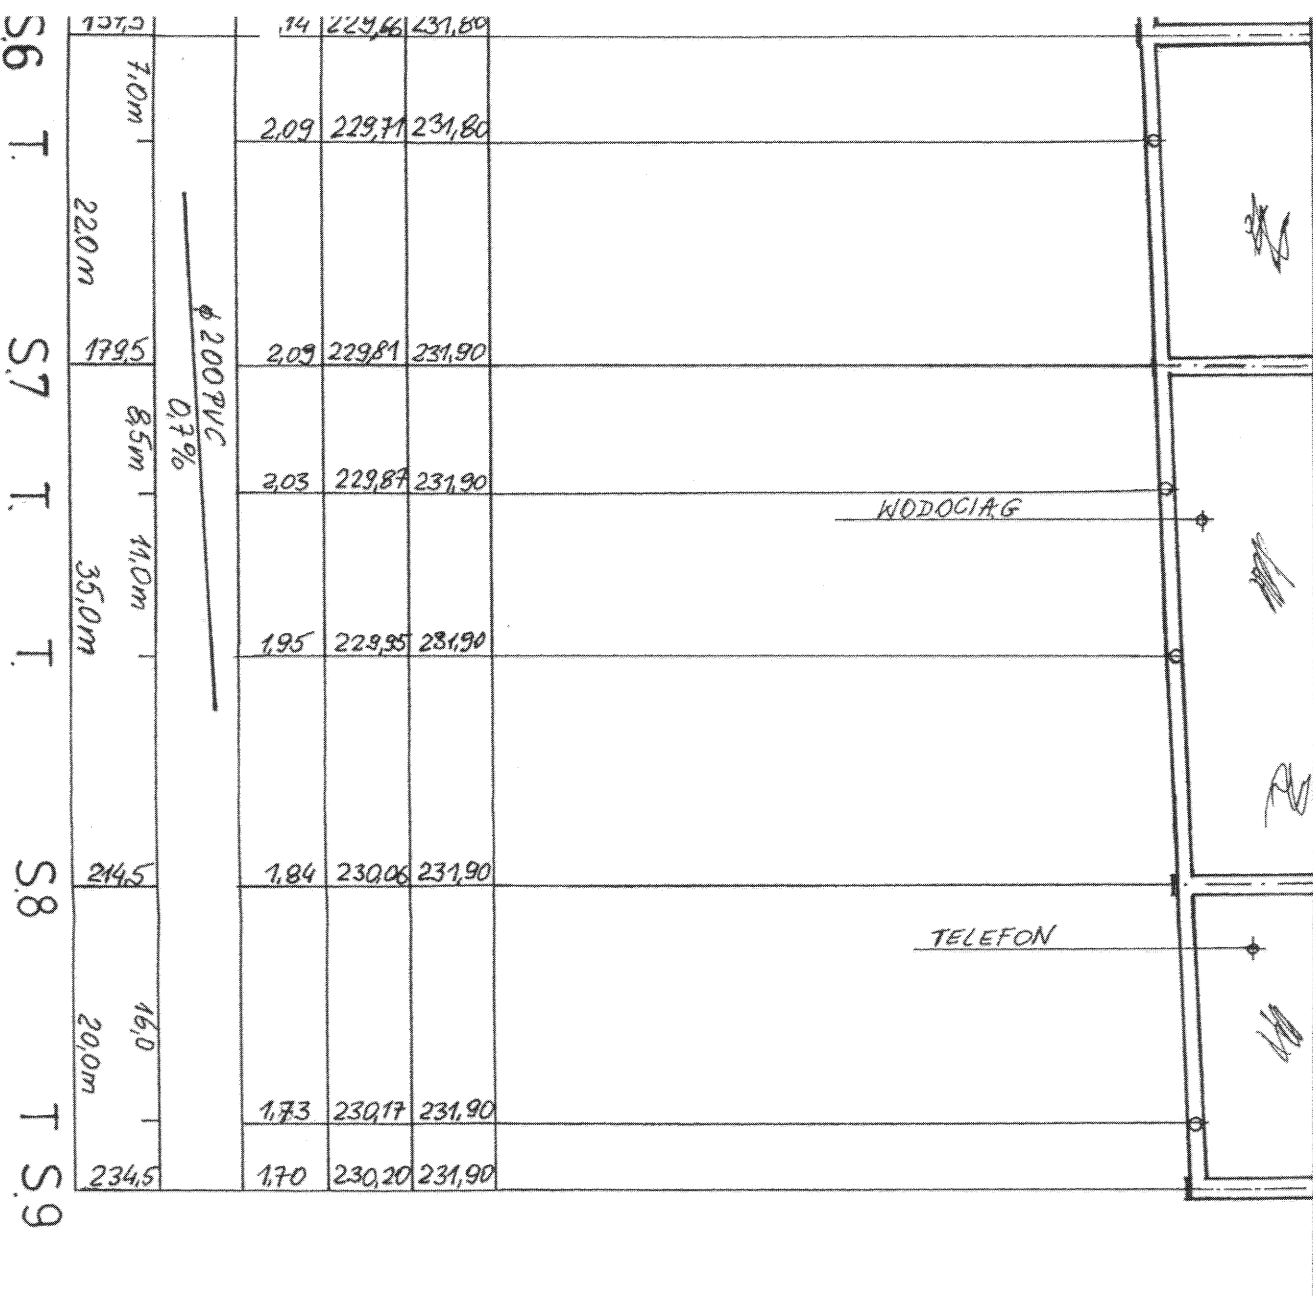

inż. JERZY WAGNER
Uprawnienia budowlane do projektowania
bez ograniczeń w specjalności instalacyjnej
w zakresie sieci, instalacji i urządzeń:
wodociągowych, kanalizacyjnych, ciepłych,
wentylacyjnych i gazowych, in. ewid.
-UAN-II-K-8386/RN/40/85
-GP-III-7342/49/91

Rys. 2.3