


## 286/3

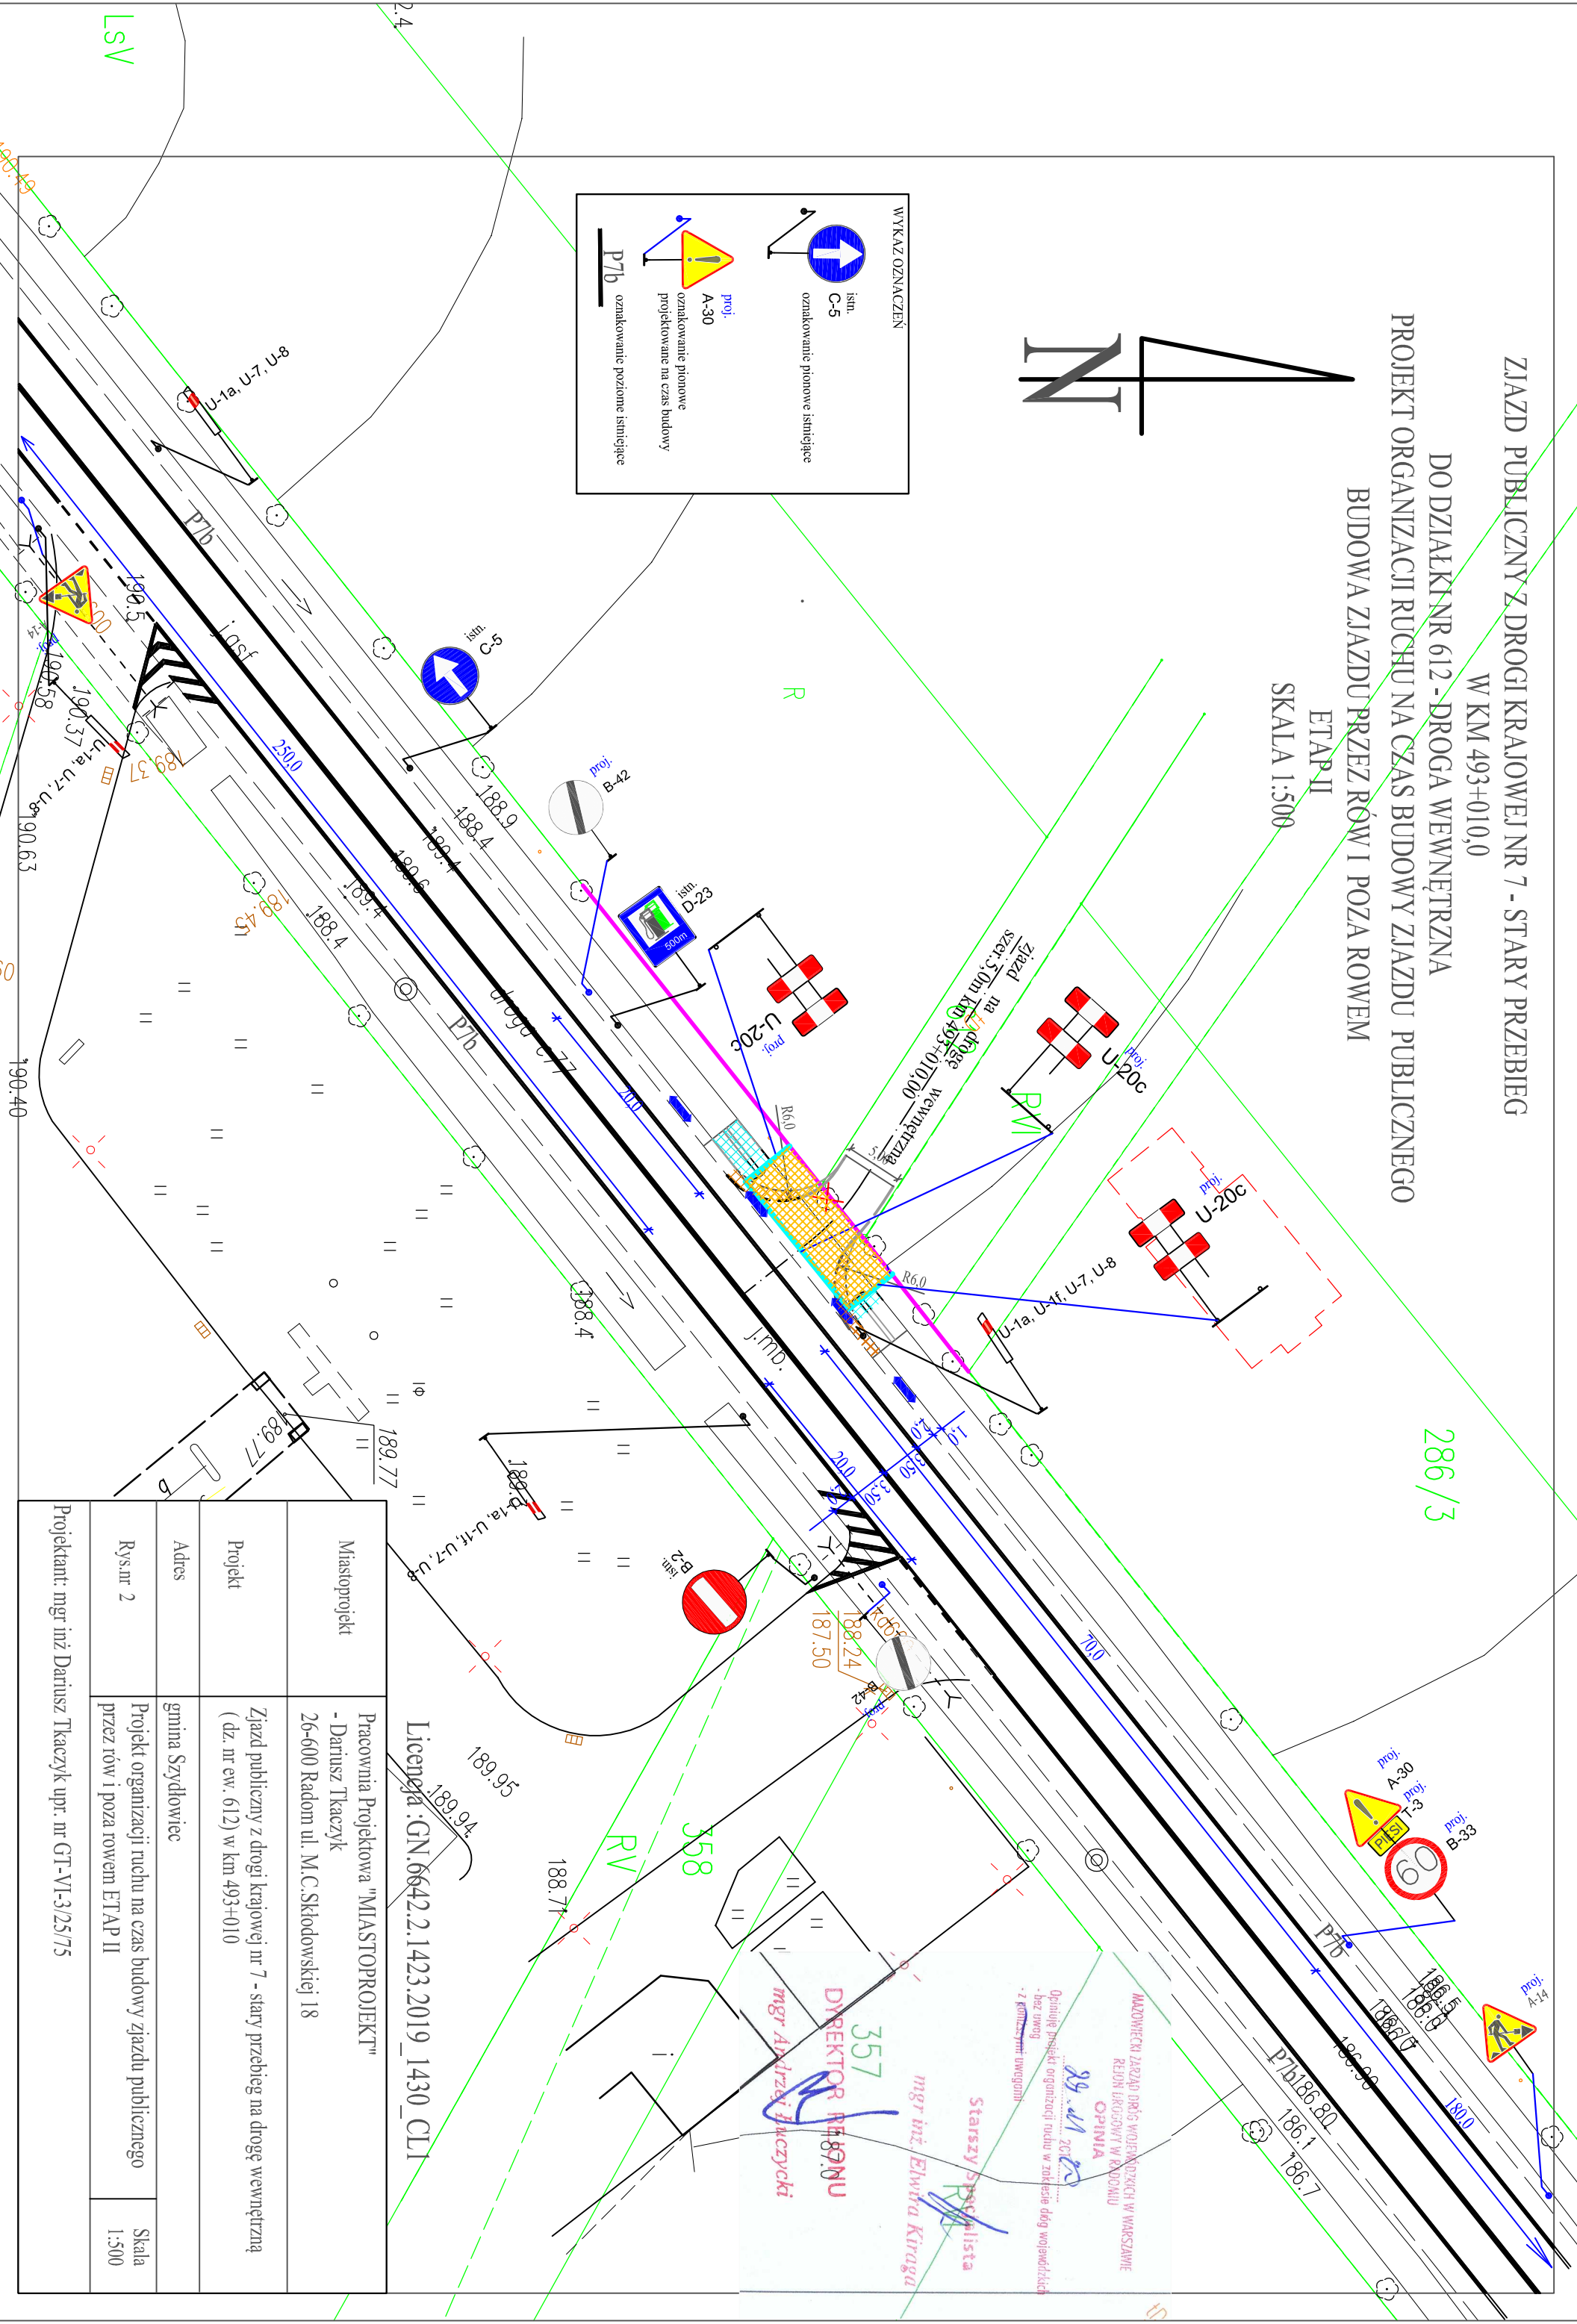

Miastoprojekt	Pracownia Projektowa "MIASTOPROJEKT" - Dariusz Tkaczyk 26-600 Radom ul. M.C.Skłodowskiej 18		
Projekt	Zjazd publiczny z drogi krajowej nr 7 - stary przebieg na drogę wewnętrzną (dz. nr ew. 612) w km 493+010		
Adres	gmina Szydłowiec		
Rys.nr 2	Projekt organizacji ruchu na czas budowy zjazdu publicznego przez rów i poza rowem ETAP II	Skala 1:500	
Projektant: mgr inż Dariusz Tkaczyk upr. nr GT-VI-3/25/75			